

Behoort bij besluit nr. 185795 d.d. 17 JUL 2018
 namens burg. en weth. van de
 gemeente As en Huize.
 Teamleider Backoffice

Nr	Ruimte	Functie	Berekening oppervlaktes				
			VG (A, in m ²)	FG (B, in m ²)	RG (C, in m ²)	A+B+C (m ²)	
1.1	hygiënesluis	verkeersruimte	0	0	12,6	0	12,6
1.2	toilet	toiletteruimte	0	0	1,9	0	1,9
1.3	keuken	verbloruimte	23,5	0	0	23,5	23,5
1.4	dierruimte	functieruimte	0	2.370,8	0	2.370,8	2.370,8
1.5	luchtgeleidingsbak	technische ruimte	0	0	88,7	0	88,7
			23,5	2.370,8	103,1	2.394,3	2.497,4

Renvooi algemeen


- alle hout-, beton- en staalconstructies volgens constructeur
- maten van bestaande situatie in het werk controleren
- gebruiksfunctie: lichte industrie voor het bedrijfsmatig houden van dieren

Renvooi rolring

- 1100 wasbak
- 1100 watercloset
- 1100 schroefput
- 1100 afvoer
- 1100 rijselwaterafvoer
- 1100 wasmachine
- 1100 wasdroger
- 1100 CV ketel
- 1100 rolring fecaliën
- 1100 hwa naar sloot

Renvooi brandveiligheid

- 12 poederbusser 12 kg
- 5 deur zonder losse voorwerpen te openen
- 60 wdbdo 60mm
- 60 zelfsluitende deur, wdbdo 60mm

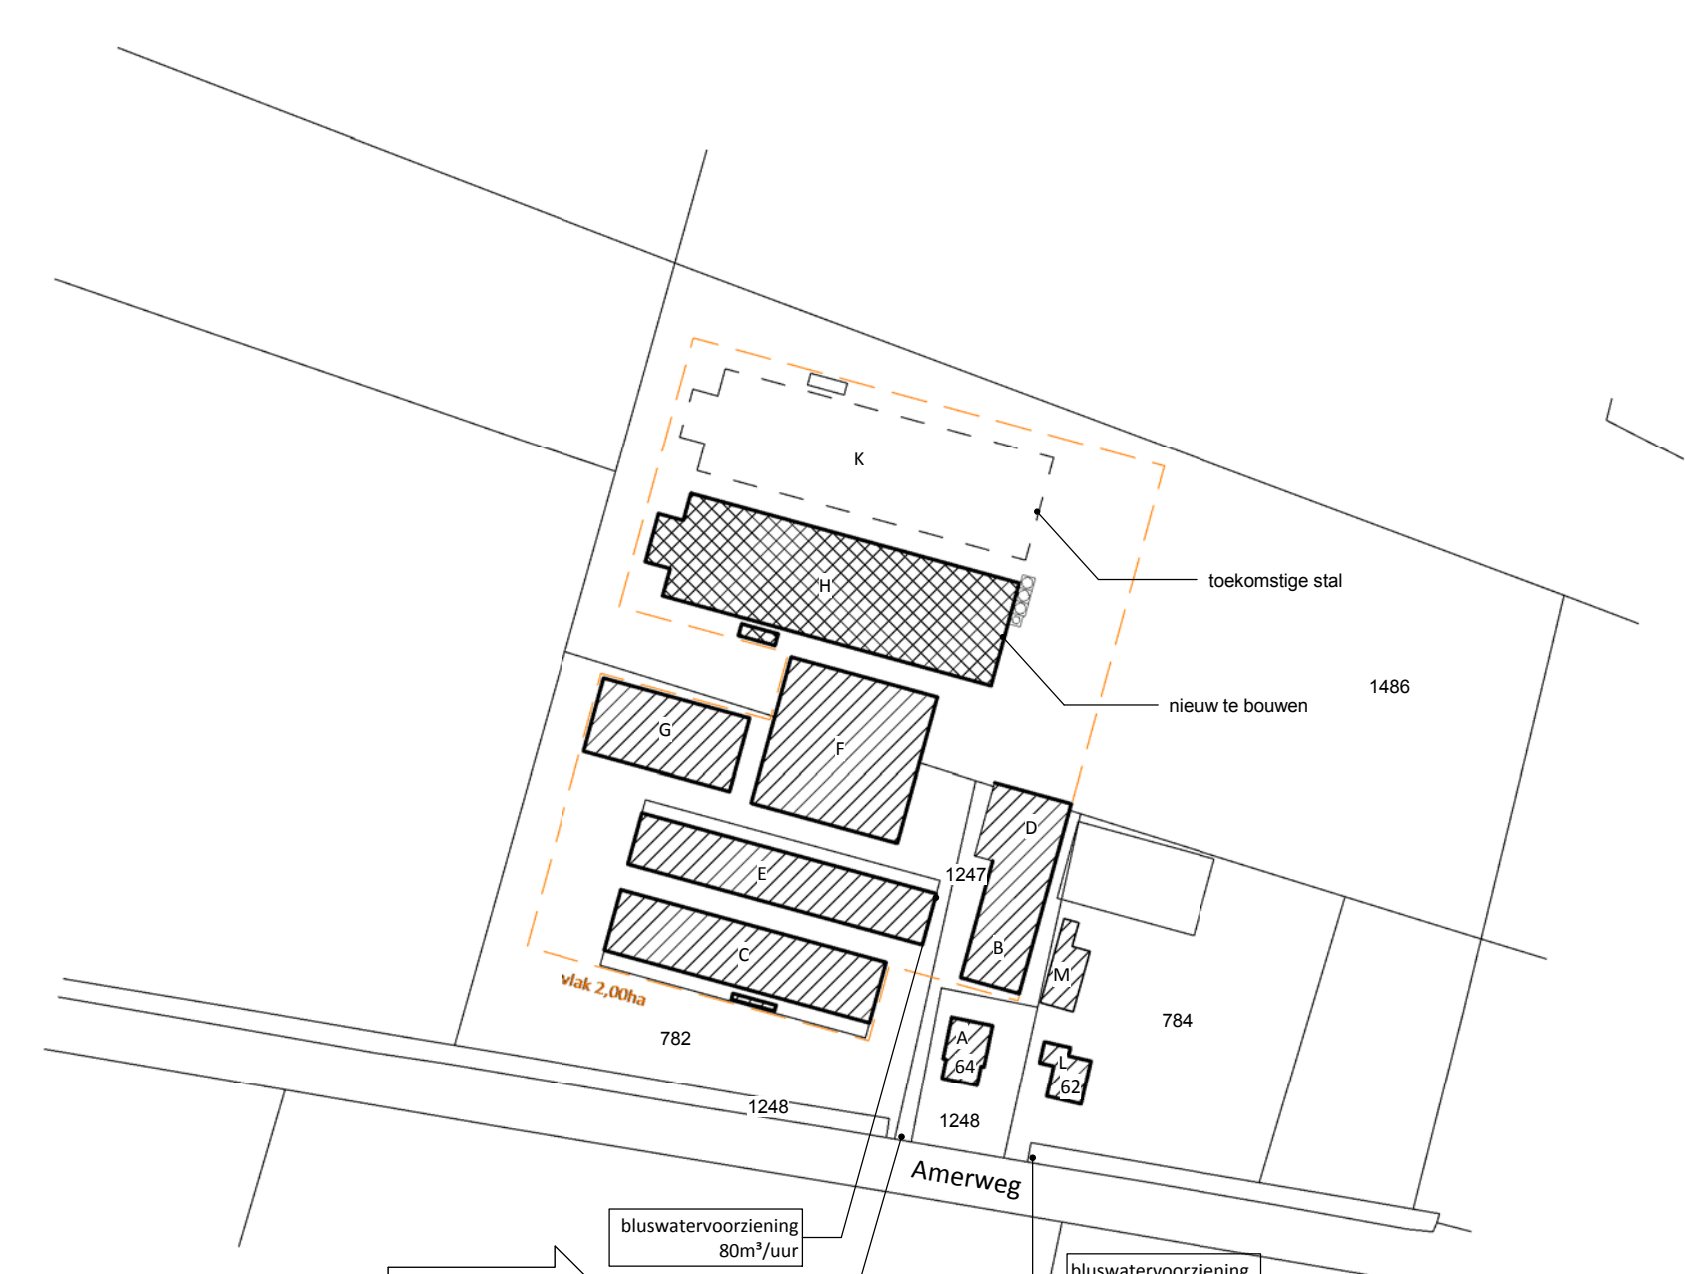

situatie
 schaal: 1:2.000
 kadastrale gemeente: Rolde
 sectie: U
 perceelnummer: 782,
 1247, 1248, 1486

rombō

opdrachtgever: de heer H. Hagting
 Amerweg 64
 9444 TG Grolloo
 Tel. 0592-389323

project: nieuwbouw voor het bedrijf
 aan de Amerweg 64 te Grolloo

onderdeel: ebb H. kippenstal
 plattegrond en funderingsplan

bladnummer: **BO-11-H**

insake: 6610383626
 schaal: 1:100
 papierformaat: A2+
 auteur: WB
 architect: -
 registercode: -
 fase: vergunning
 datum: 09-02-2017
 gewijzigd: 05-12-2017

Zwartewalstraat 14
 Postbus 240
 6000 AG Zoetermeer
 t 06 8239 8236
 info@rombou.nl
 www.rombou.nl