




Afd. Openbare Werken

Woonkern : Eexterveen
Straatnaam : Koffielaantje
Huisnr : 17 en 19
Opname datum : juli 2007

Rioolrevisie

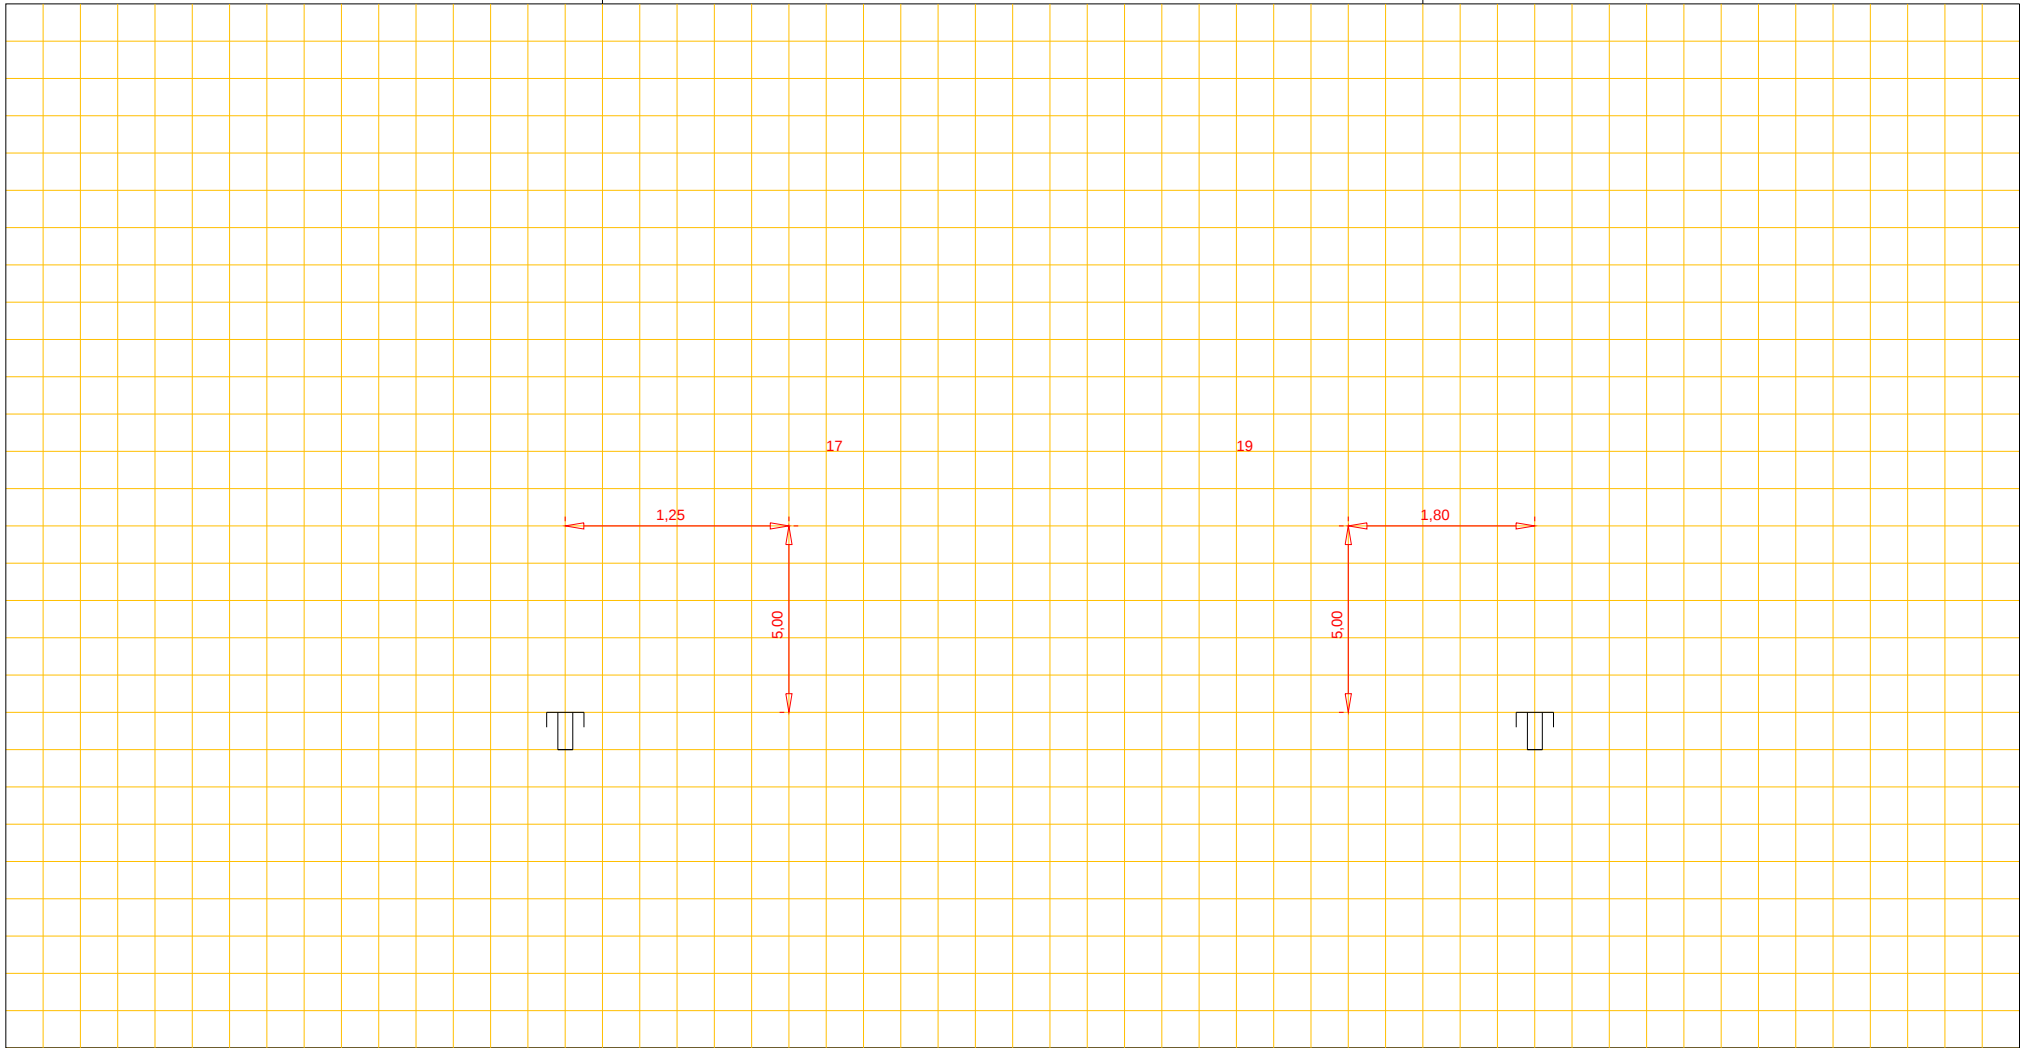

Putnummer
Bovenkant putdeksel t.o.v. N.A.P. m+
Binnen onderkant buis t.o.v. N.A.P. m+

riool, Ø cm

Putnummer
Bovenkant putdeksel t.o.v. N.A.P. m+
Binnen onderkant buis t.o.v. N.A.P. m+