




Afd. Openbare Werken

Woonkern : Rolde
Straatnaam : Dopheide
Huisnr : 9, 11, 13, 15, 17, 19
Opname datum :

Rioolrevisie

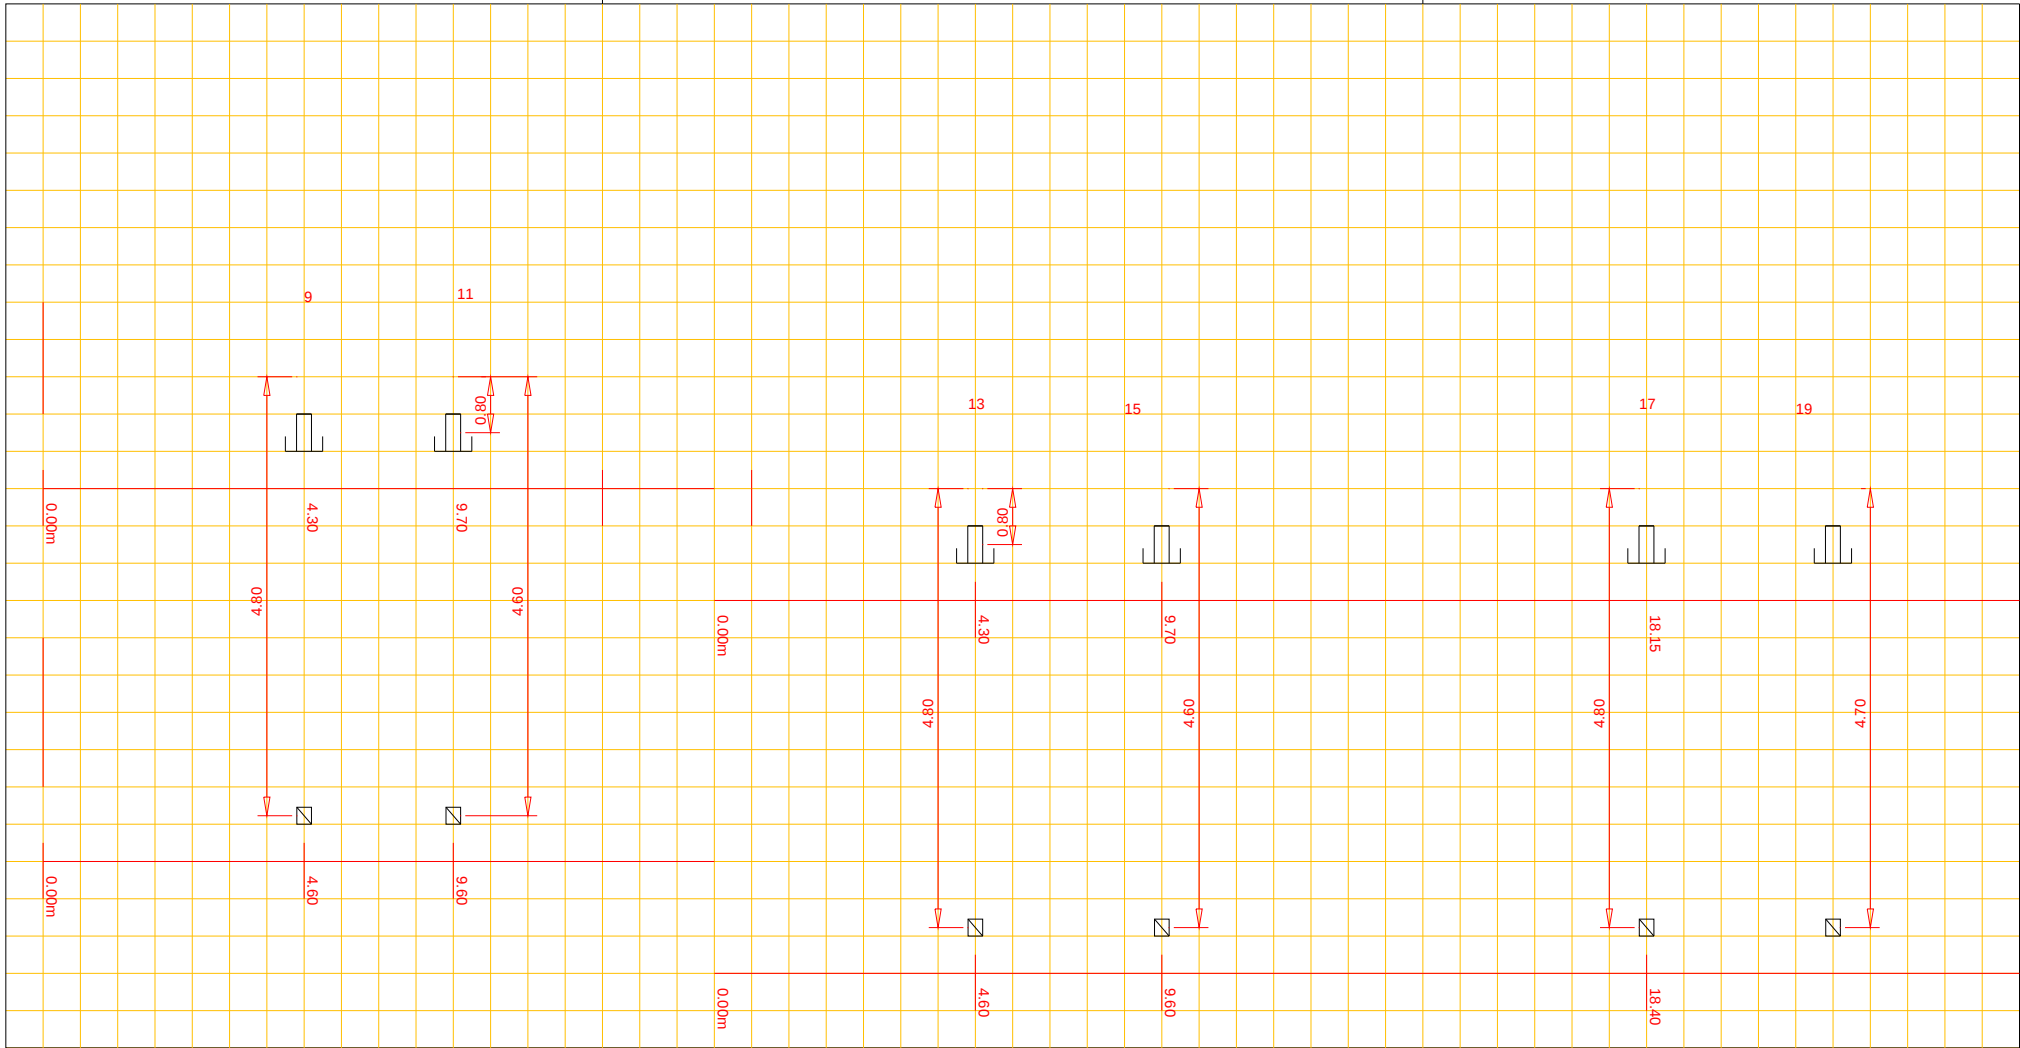

Putnummer
Bovenkant putdeksel t.o.v. N.A.P. m+
Binnen onderkant buis t.o.v. N.A.P. m+

riool, Ø cm

Putnummer
Bovenkant putdeksel t.o.v. N.A.P. m+
Binnen onderkant buis t.o.v. N.A.P. m+