


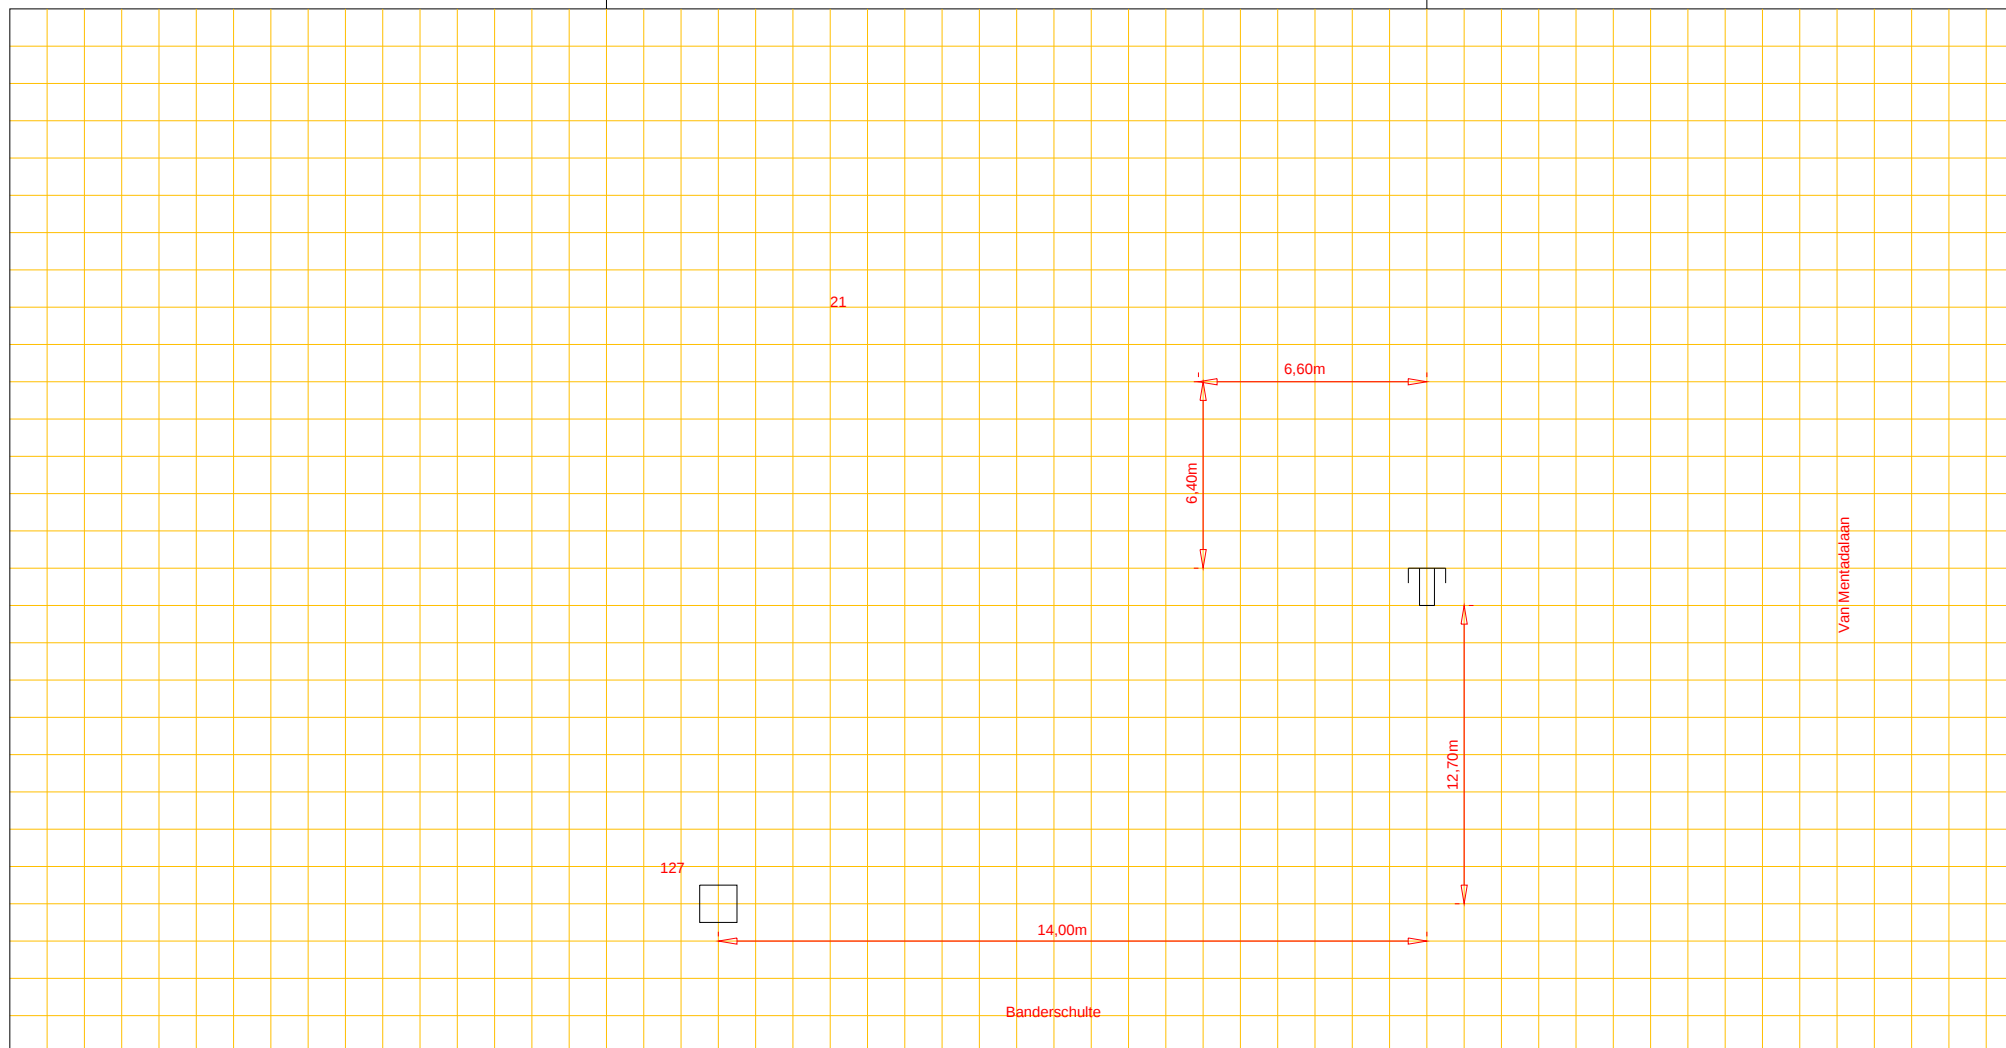

Afd. Openbare Werken

Woonkern : Rolde
Straatnaam : Banderschulte
Huisnr : 21
Opname datum : juli 2011

Rioolrevisie



Putnummer

Bovenkant putdeksel

Binnen onderkant buis

t.o.v. N.A.P.

t.o.v. N.A.P.

m+

m+

riool, Ø cm

Putnummer

Bovenkant putdeksel

Binnen onderkant buis

t.o.v. N.A.P.

t.o.v. N.A.P.

m+

m+