




Woonkern : Gieten
Straatnaam : Grote Kamp
Huisnr : 8
Opname datum :

Rioolrevisie

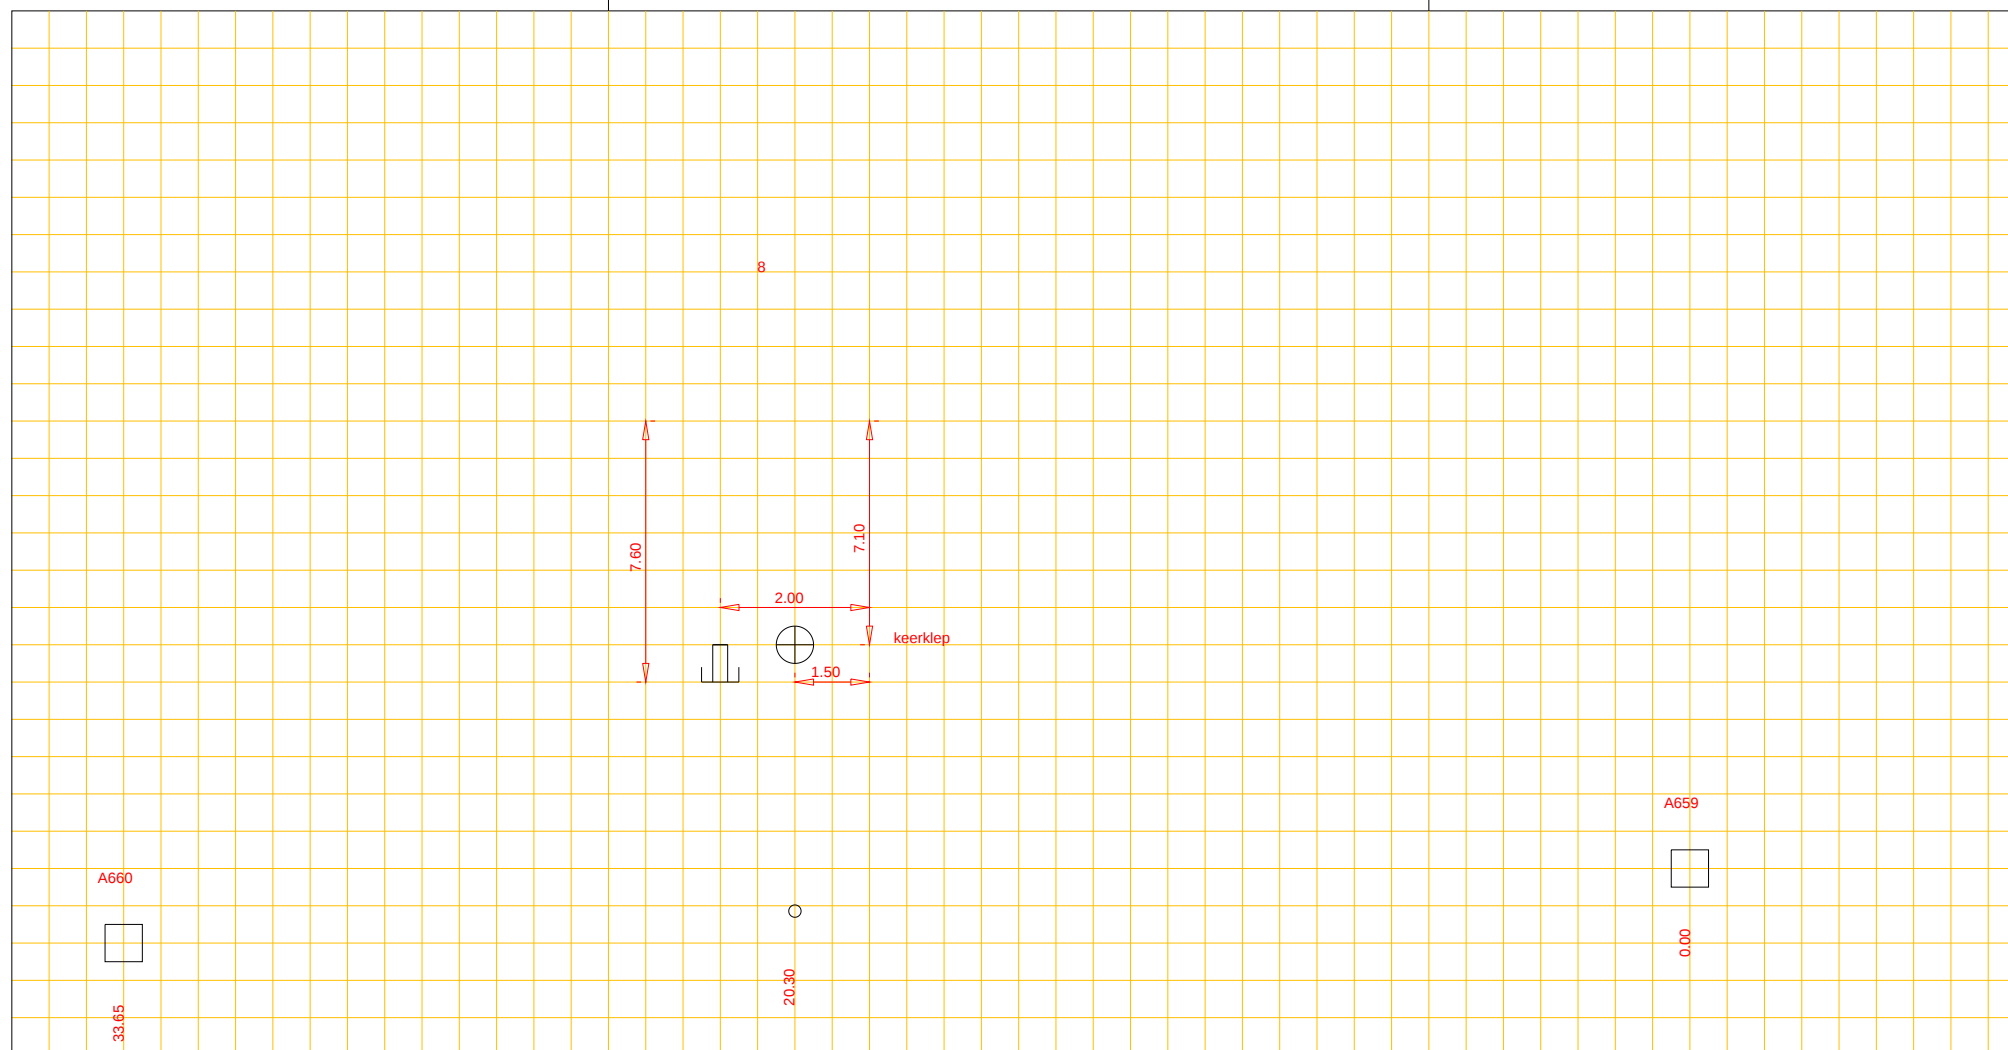

Putnummer	A660		
Bovenkant putdeksel		t.o.v. N.A.P.	m+
Binnen onderkant buis		t.o.v. N.A.P.	m+

beton riool, Ø 500 cm

Putnummer	A659		
Bovenkant putdeksel		t.o.v. N.A.P.	m+
Binnen onderkant buis		t.o.v. N.A.P.	m+