




Afd. Openbare Werken

Woonkern : ANNEN
Straatnaam : Zuidlaarderweg
Huisnr : 28
Opname datum :

Rioolrevisie

28

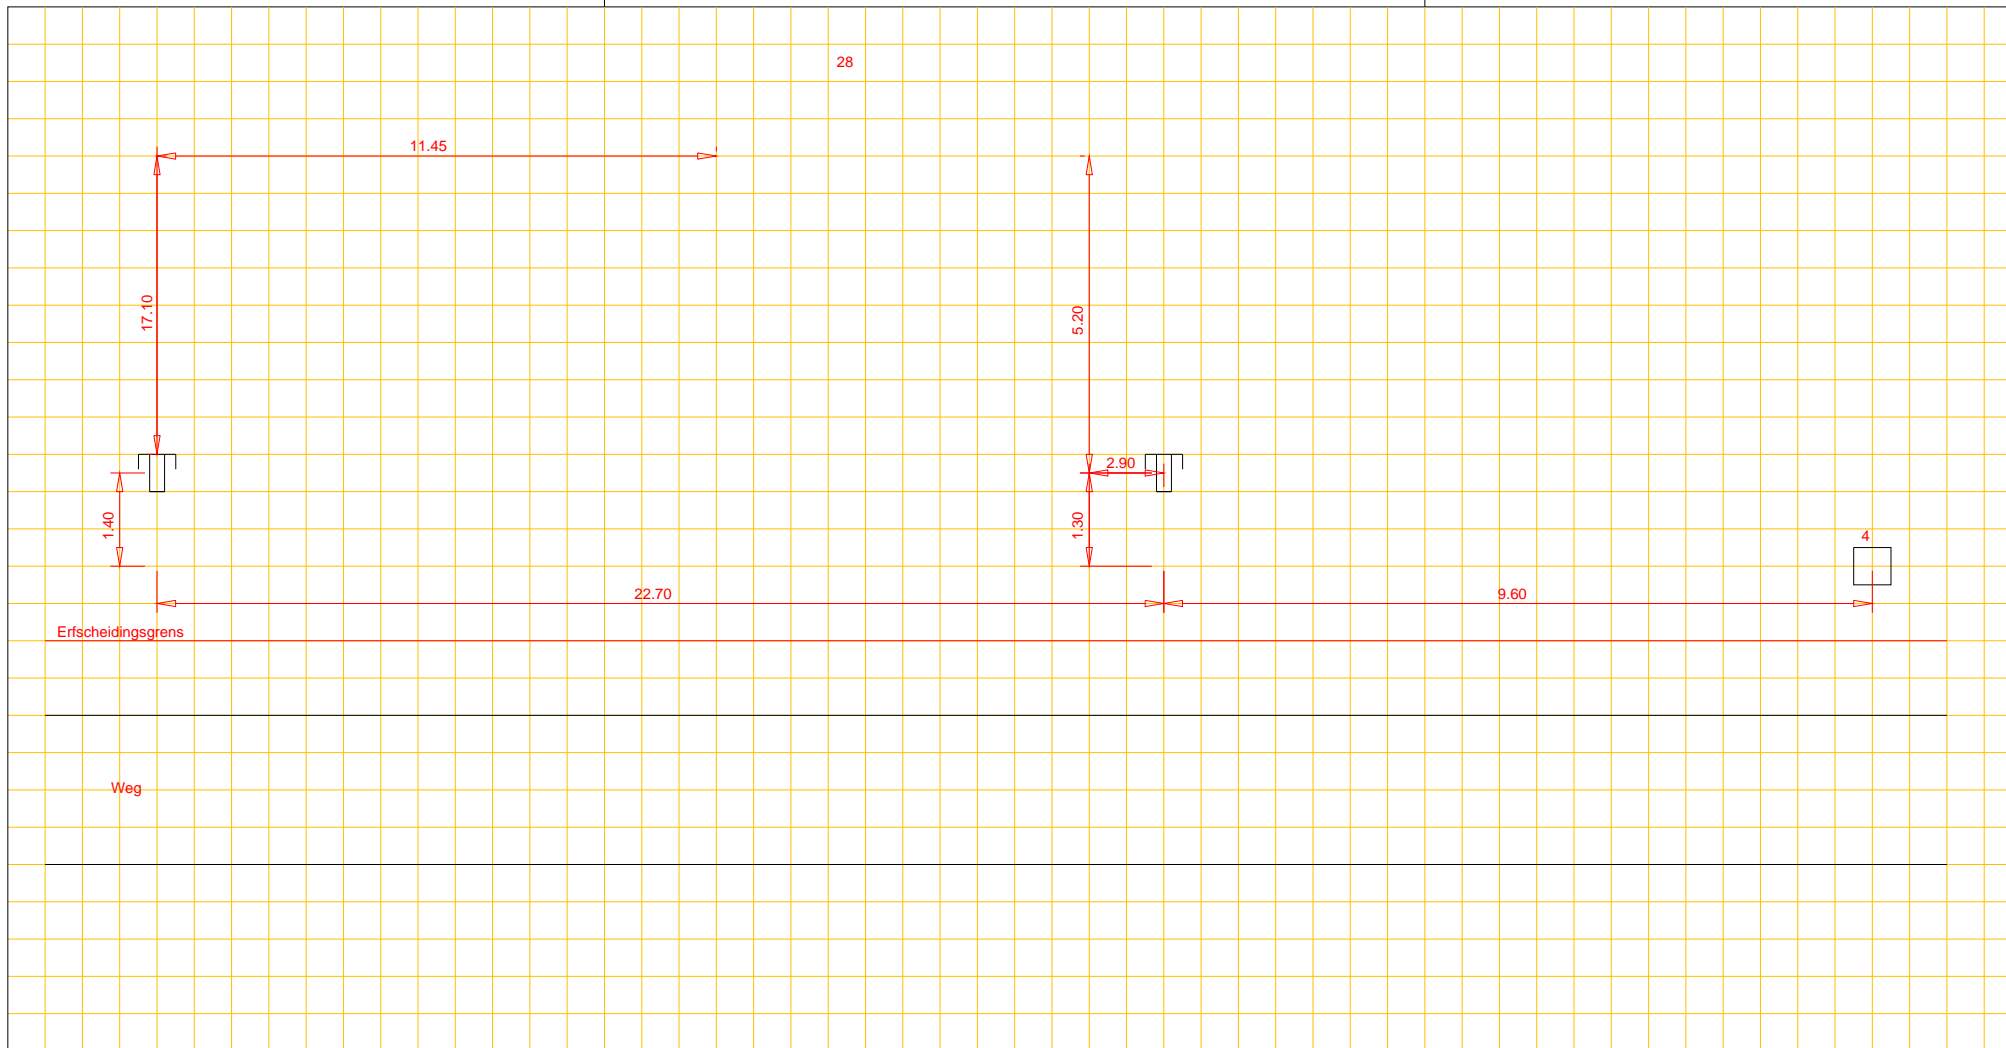

| | | |
|-----------------------|---------------|----|
| Putnummer | | |
| Bovenkant putdeksel | t.o.v. N.A.P. | m+ |
| Binnen onderkant buis | t.o.v. N.A.P. | m+ |

riool, Ø cm

| | | |
|-----------------------|---------------|----|
| Putnummer | | |
| Bovenkant putdeksel | t.o.v. N.A.P. | m+ |
| Binnen onderkant buis | t.o.v. N.A.P. | m+ |