




Afd. Openbare Werken

Woonkern : Balloo
Straatnaam : Balloo
Huisnr : 19
Opname datum : 1-2-2005

Rioolrevisie

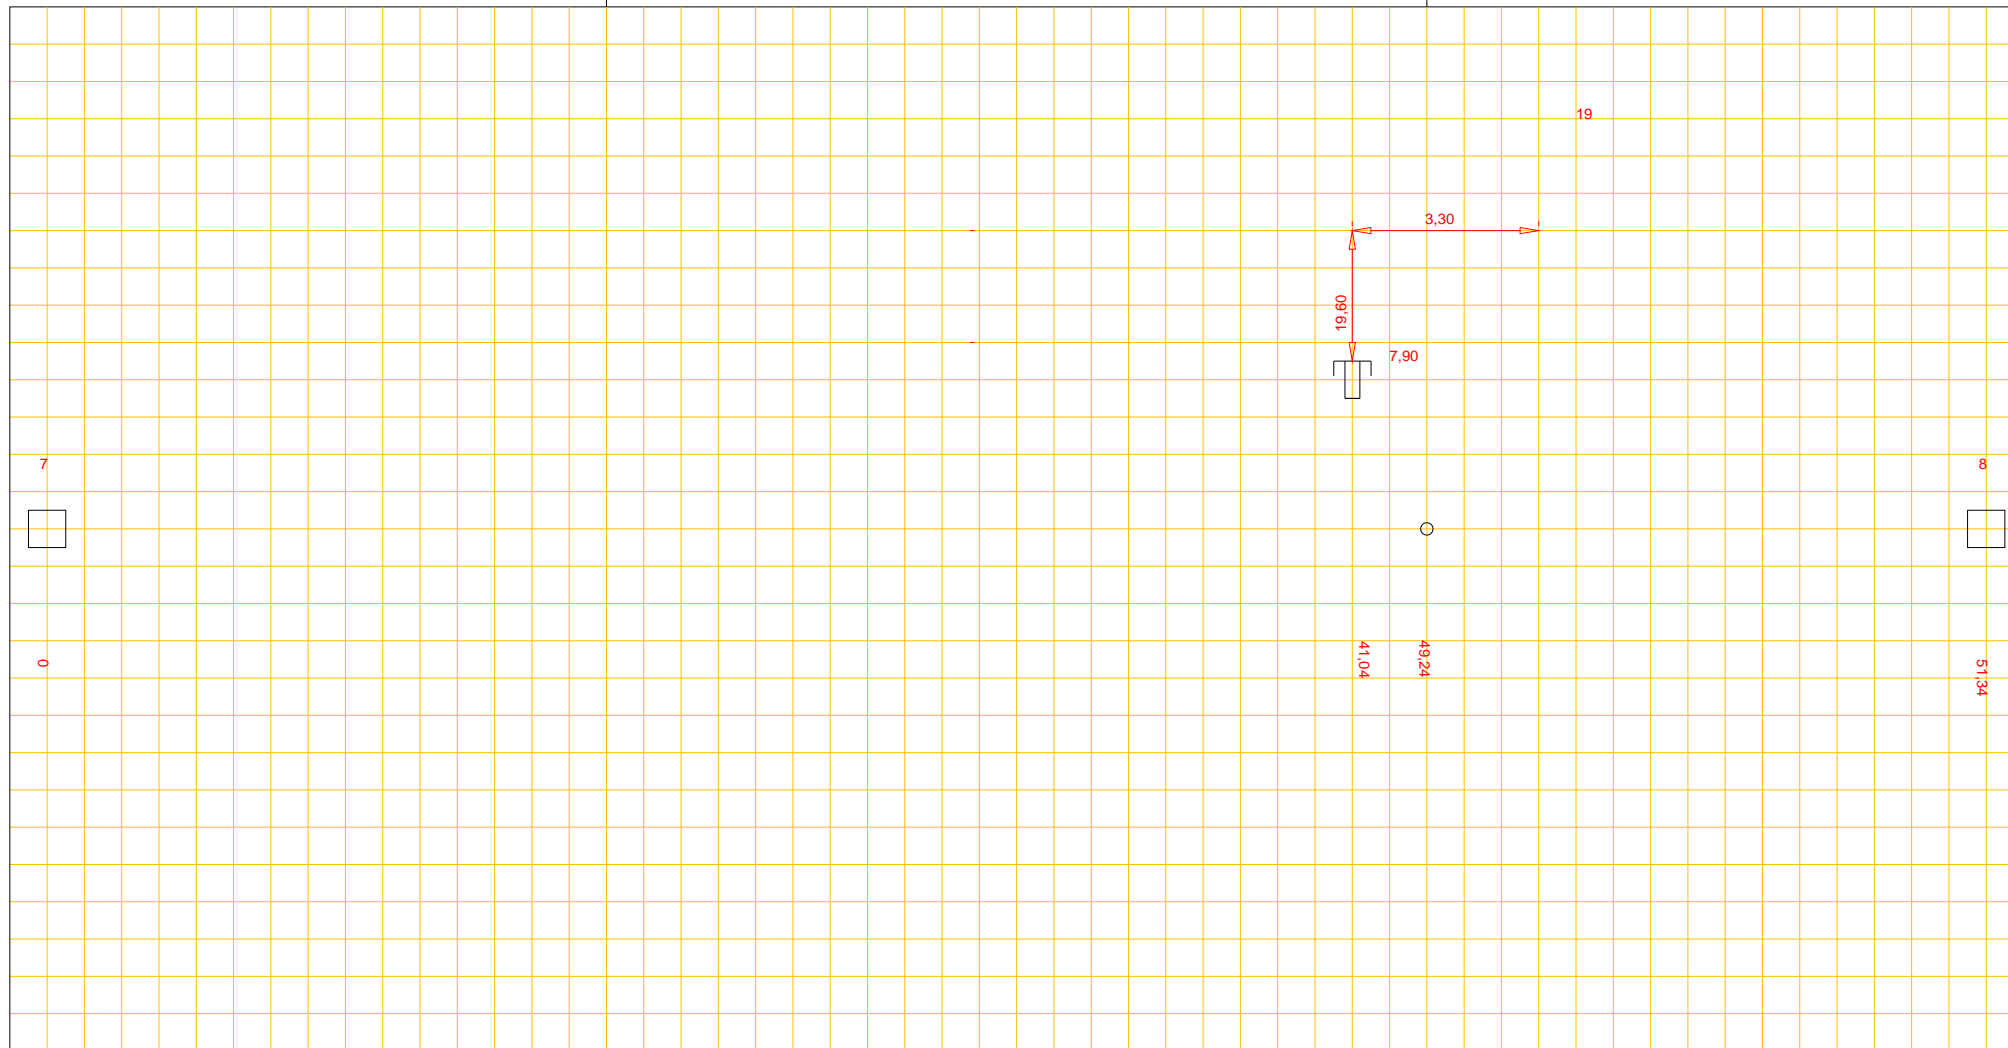

Putnummer	7		
Bovenkant putdeksel		t.o.v. N.A.P.	15,49 m+
Binnen onderkant buis		t.o.v. N.A.P.	12,94 m+

beton riool, Ø 30 cm

Putnummer	8		
Bovenkant putdeksel		t.o.v. N.A.P.	15,66 m+
Binnen onderkant buis		t.o.v. N.A.P.	12,85 m+