




Afd. Openbare Werken

Woonkern : Rolde  
Straatnaam : Menso Altinglaan  
Huisnr : 4  
Opname datum : 1980

Rioolrevisie

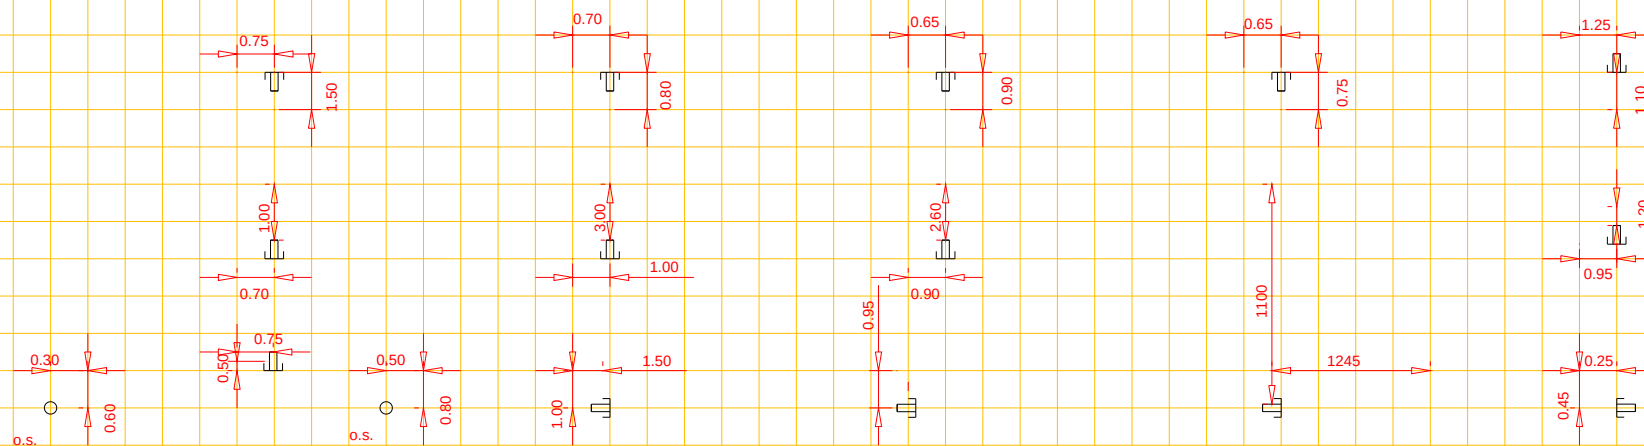

Putnummer

Bovenkant putdeksel  
Binnen onderkant buis

t.o.v. N.A.P.  
t.o.v. N.A.P.

m+  
m+

riool, Ø cm

Putnummer

Bovenkant putdeksel  
Binnen onderkant buis

t.o.v. N.A.P.  
t.o.v. N.A.P.

m+  
m+