


Woonkern : Rolde
 Straatnaam : Eswal
 Huisnr : 1A
 Opname datum : 16-3-2021

Riiodrevisie

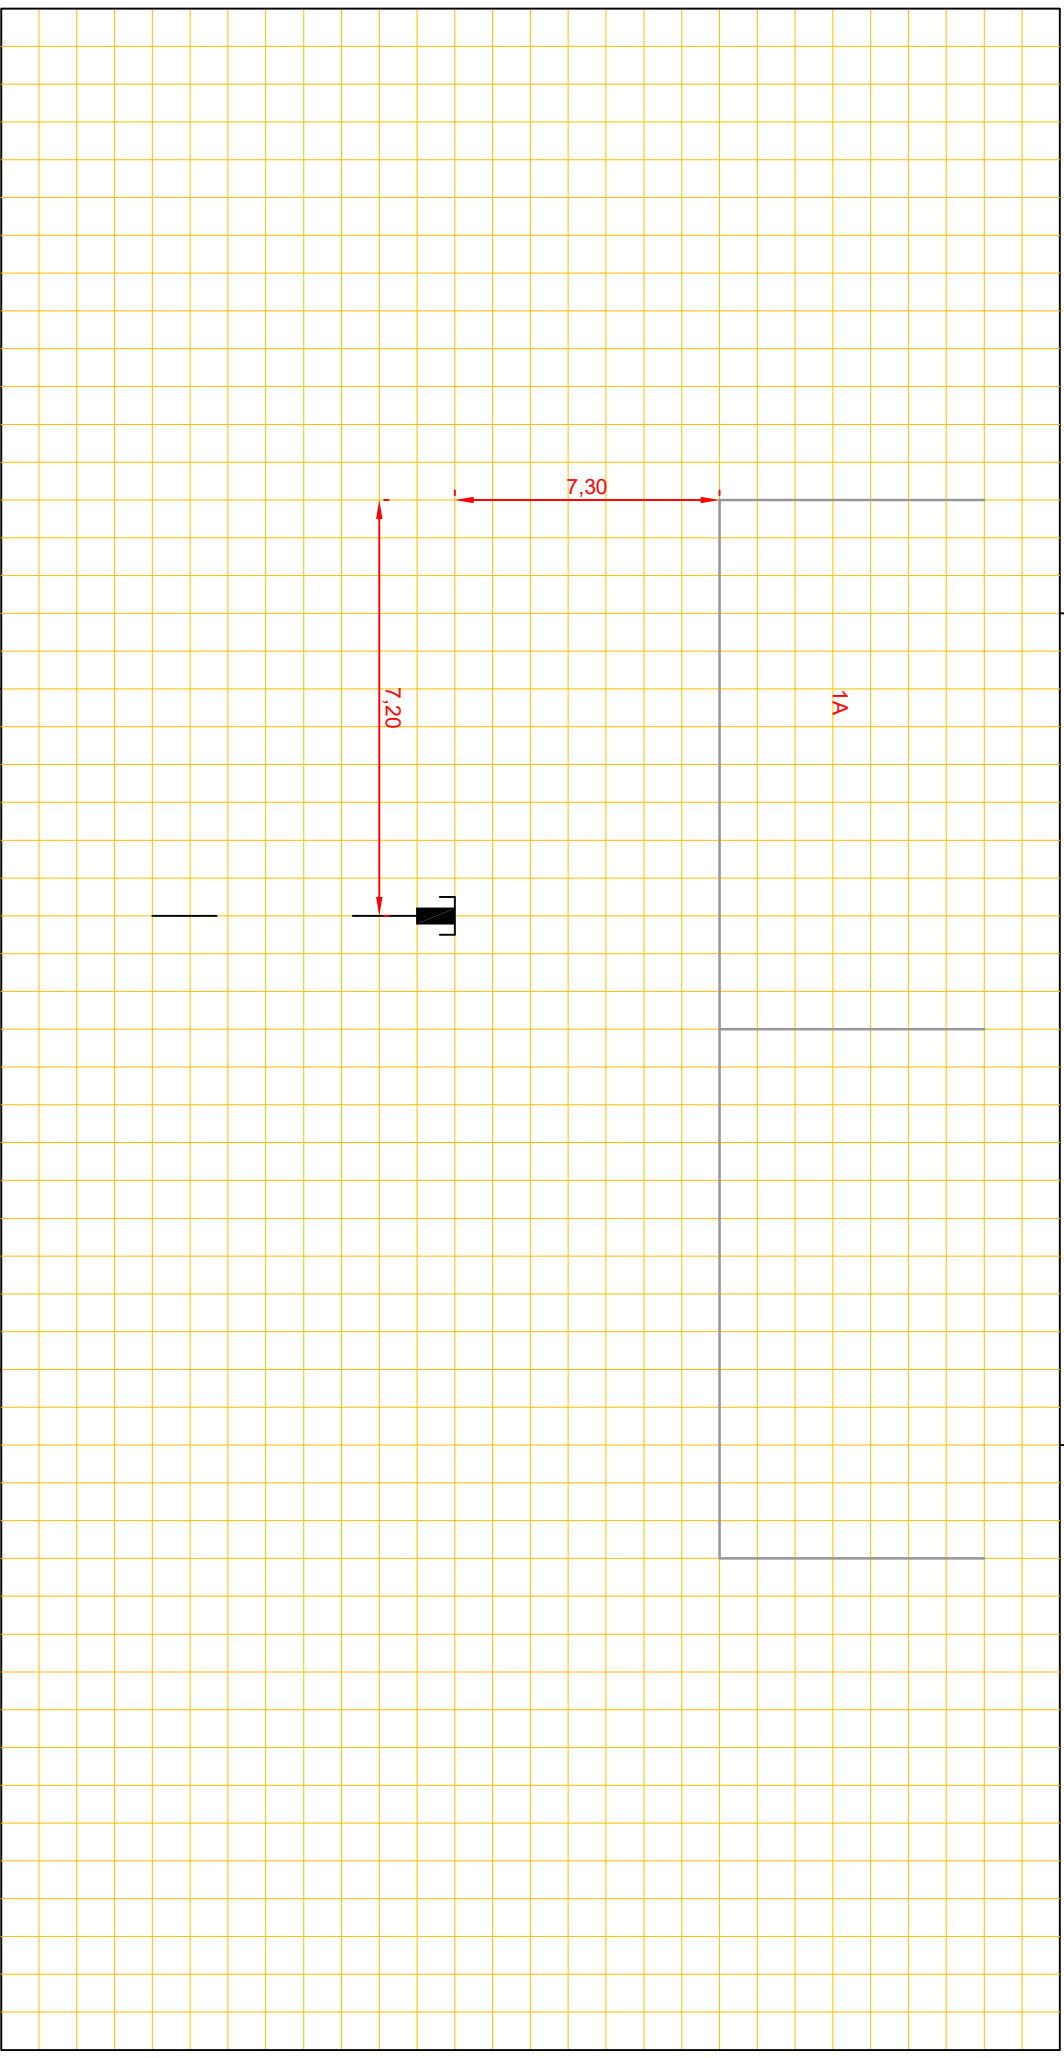

Putnummer
 Bovenkant putdeksel
 Binnen onderkant buis

t.o.v. N.A.P.
 t.o.v. N.A.P.

m+
 m+

riool, Ø cm

Putnummer
 Bovenkant putdeksel
 Binnen onderkant buis

t.o.v. N.A.P.
 t.o.v. N.A.P.

m+
 m+