




Afd. Openbare Werken

Woonkern : Gasselternijveen
Straatnaam : Parallelweg
Huisnr : 14
Opname datum : 30-10-2007

Rioolrevisie

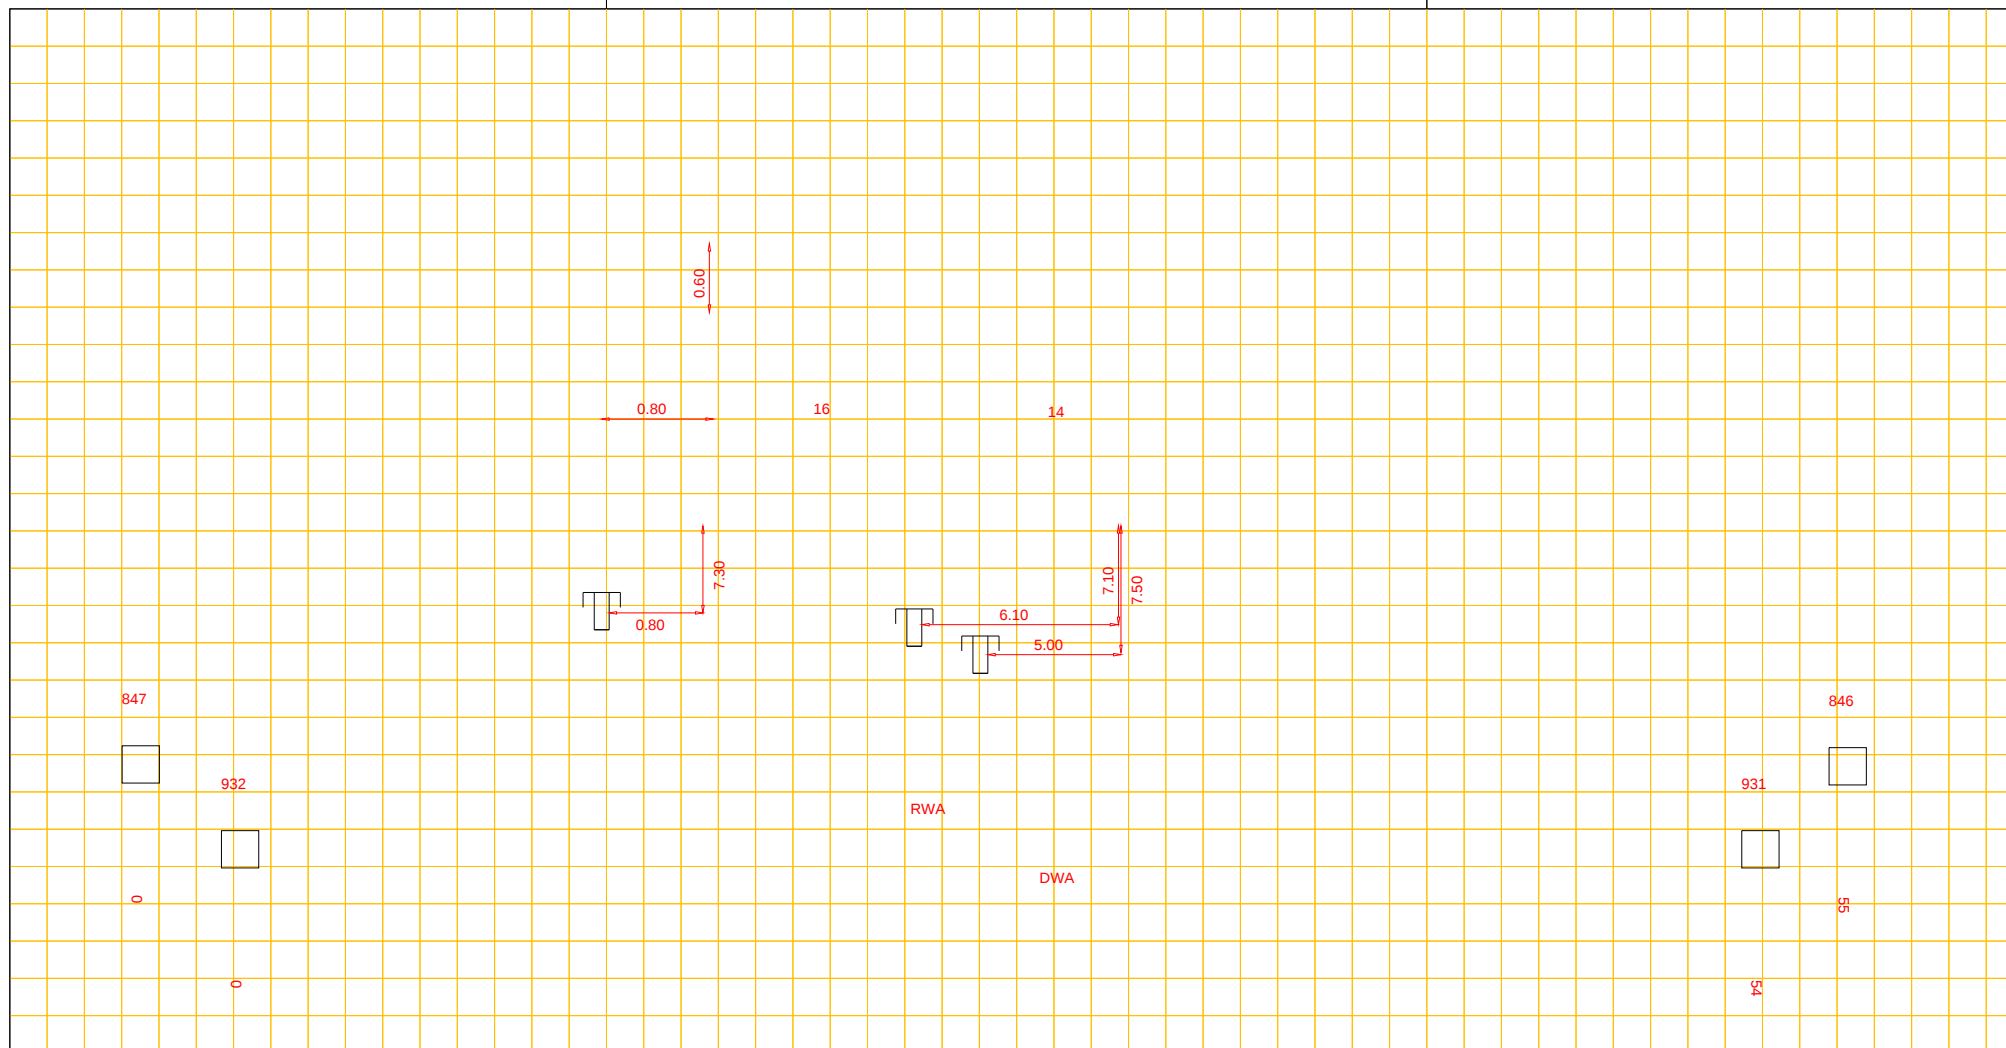

Putnummer	847
Bovenkant putdeksel	t.o.v. N.A.P. 4.57 m+
Binnen onderkant buis	t.o.v. N.A.P. 3.27 m+

PVC riool, Ø 25.00 cm

Putnummer	846
Bovenkant putdeksel	t.o.v. N.A.P. 4.57 m+
Binnen onderkant buis	t.o.v. N.A.P. 3.38 m+