




Afd. Openbare Werken

Woonkern : Gieten  
Straatnaam : Gasselterweg  
Huisnr : 21  
Opname datum :

Rioolrevisie

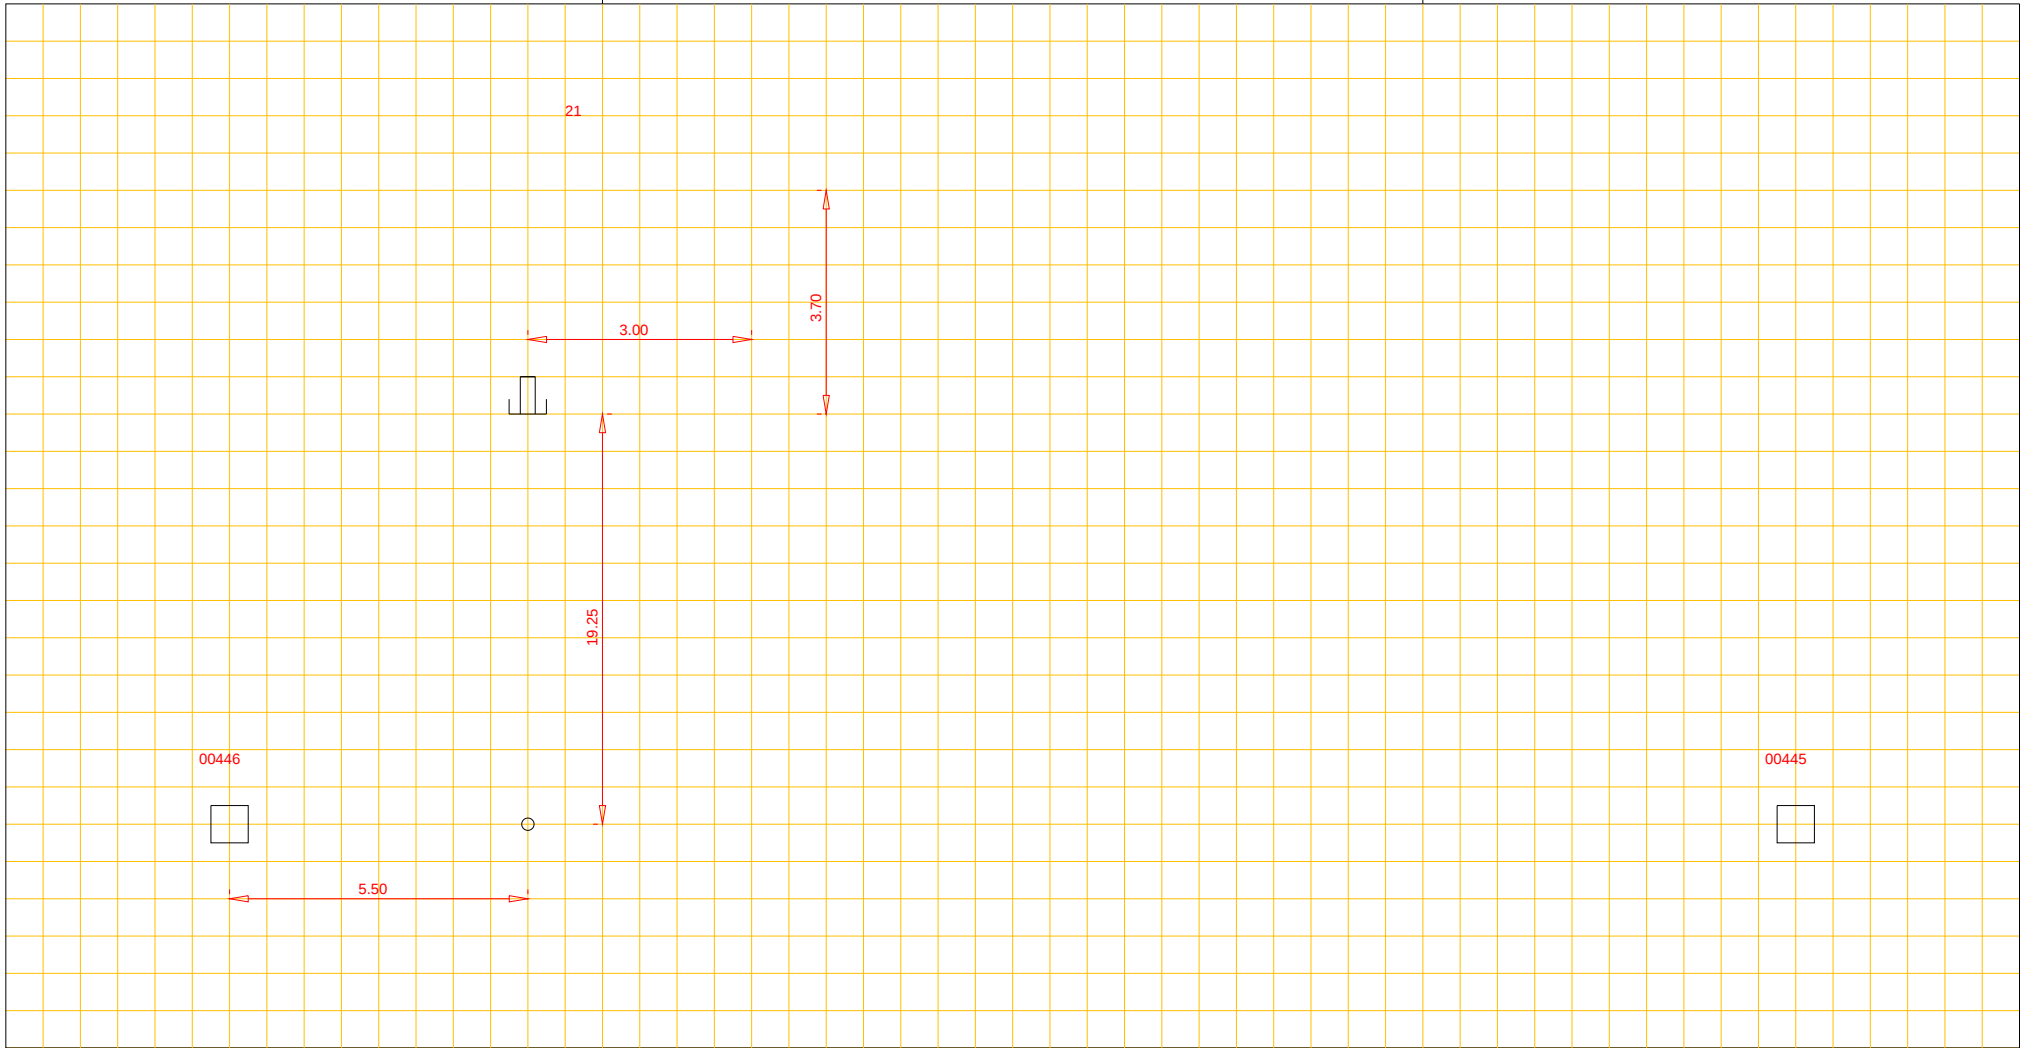

Putnummer 00446  
Bovenkant putdeksel t.o.v. N.A.P. m+  
Binnen onderkant buis t.o.v. N.A.P. m+

pvc riool, Ø 160 cm

Putnummer 00445  
Bovenkant putdeksel t.o.v. N.A.P. m+  
Binnen onderkant buis t.o.v. N.A.P. m+