


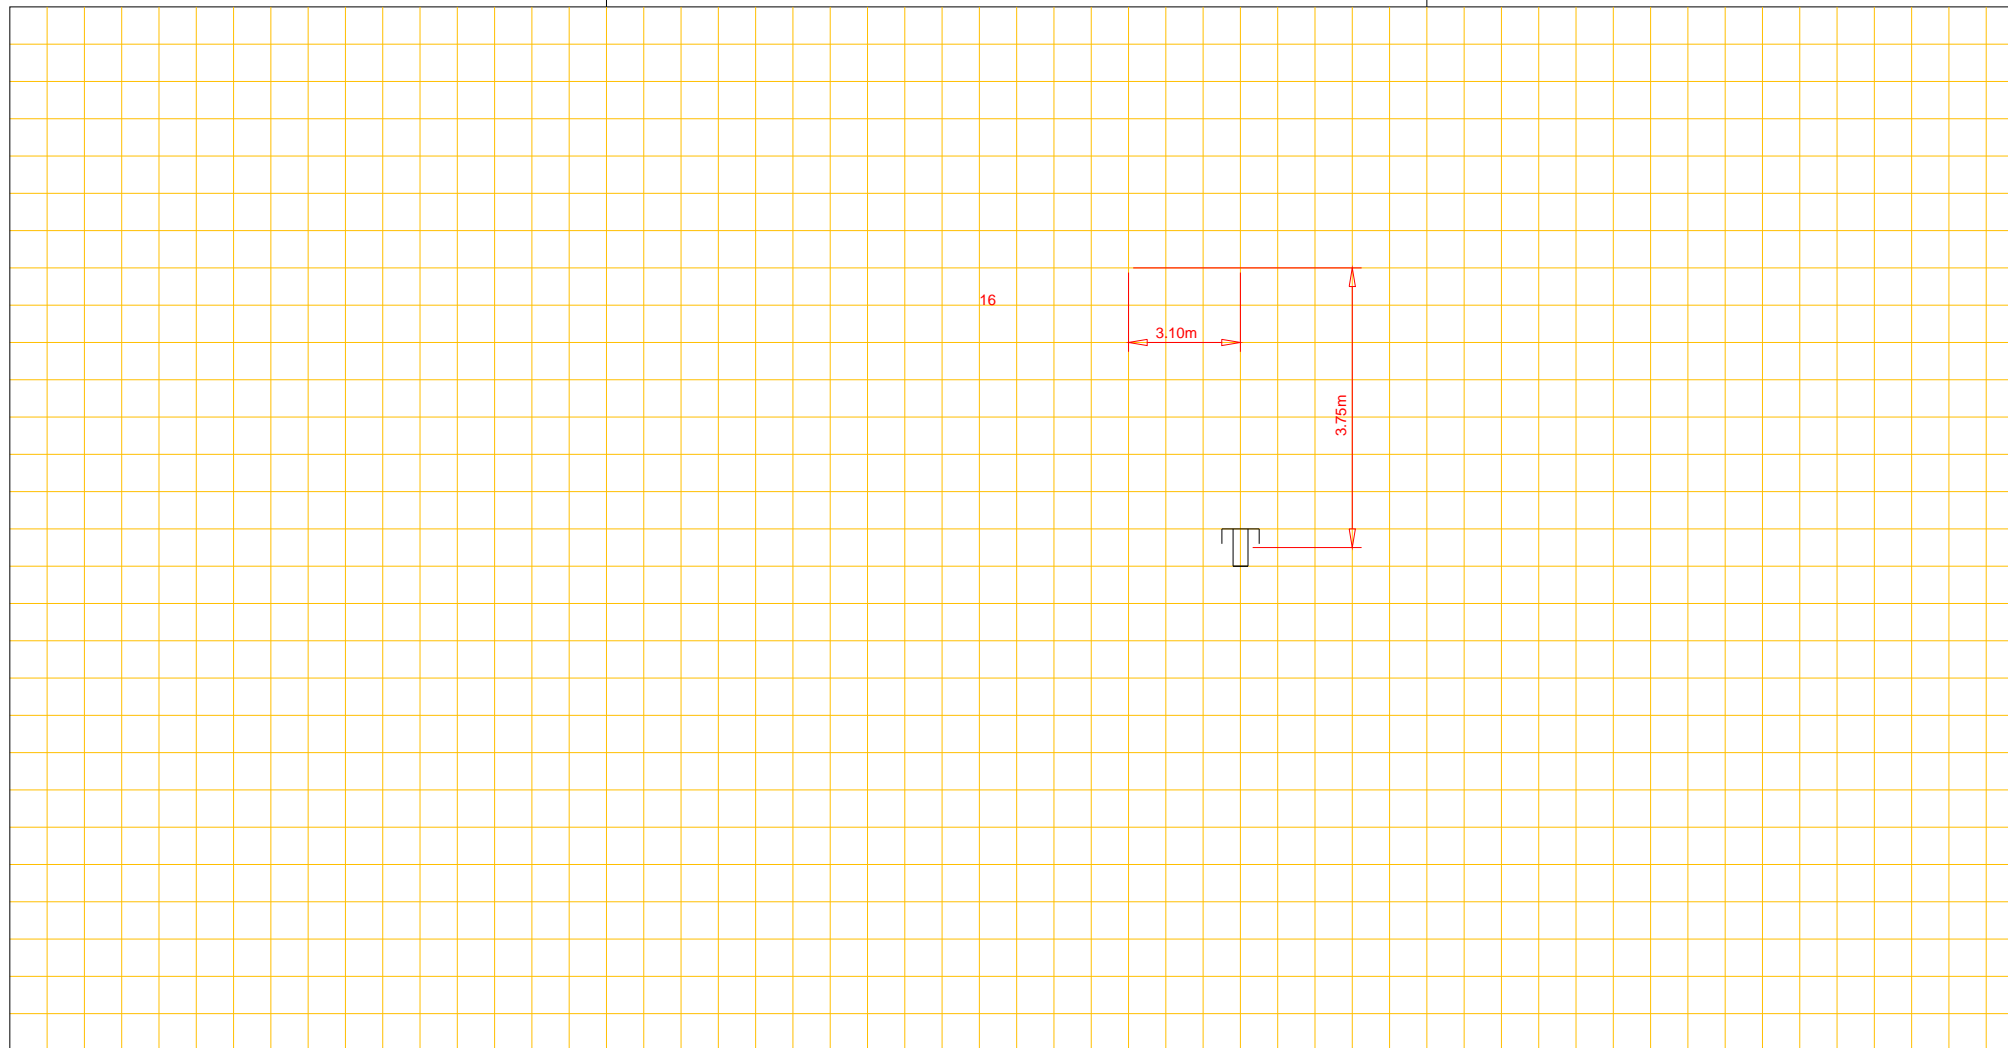

Afd. Openbare Werken

Woonkern : ANLOO  
Straatnaam : Kerkbrink  
Huisnr : 16  
Opname datum :

Rioolrevisie



Putnummer 53  
Bovenkant putdeksel t.o.v. N.A.P. m+  
Binnen onderkant buis t.o.v. N.A.P. m+

riool, Ø cm

Putnummer 67  
Bovenkant putdeksel t.o.v. N.A.P. m+  
Binnen onderkant buis t.o.v. N.A.P. m+