


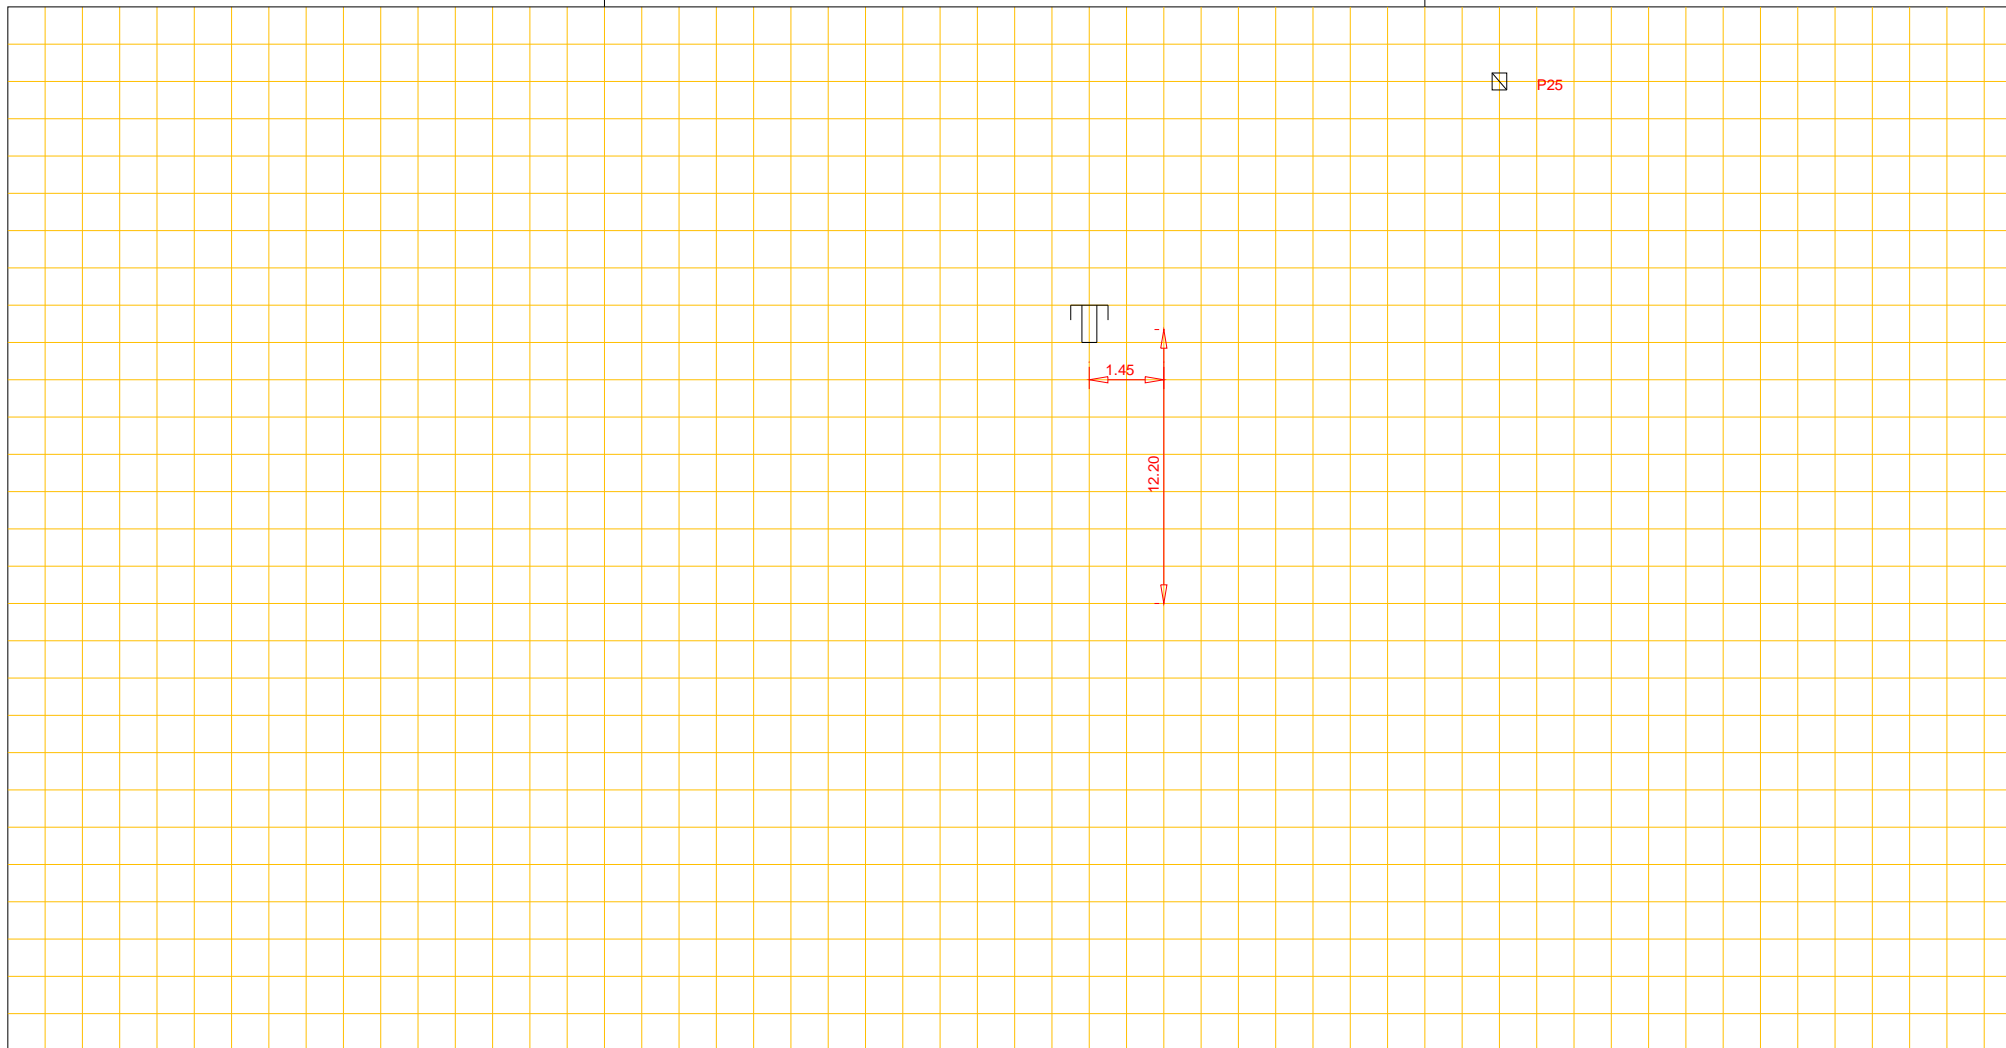

Afd. Openbare Werken

Woonkern : Grolloo
Straatnaam : Amerweg
Huisnr : 69
Opname datum : 07-1993

Rioolrevisie



Putnummer		
Bovenkant putdeksel	t.o.v. N.A.P.	m+
Binnen onderkant buis	t.o.v. N.A.P.	m+

riool, Ø cm

Putnummer		
Bovenkant putdeksel	t.o.v. N.A.P.	m+
Binnen onderkant buis	t.o.v. N.A.P.	m+