




Woonkern : Nooitgedacht
Straatnaam : Boslaan
Huisnr : 1
Opname datum : juli 2011

Rioolrevisie

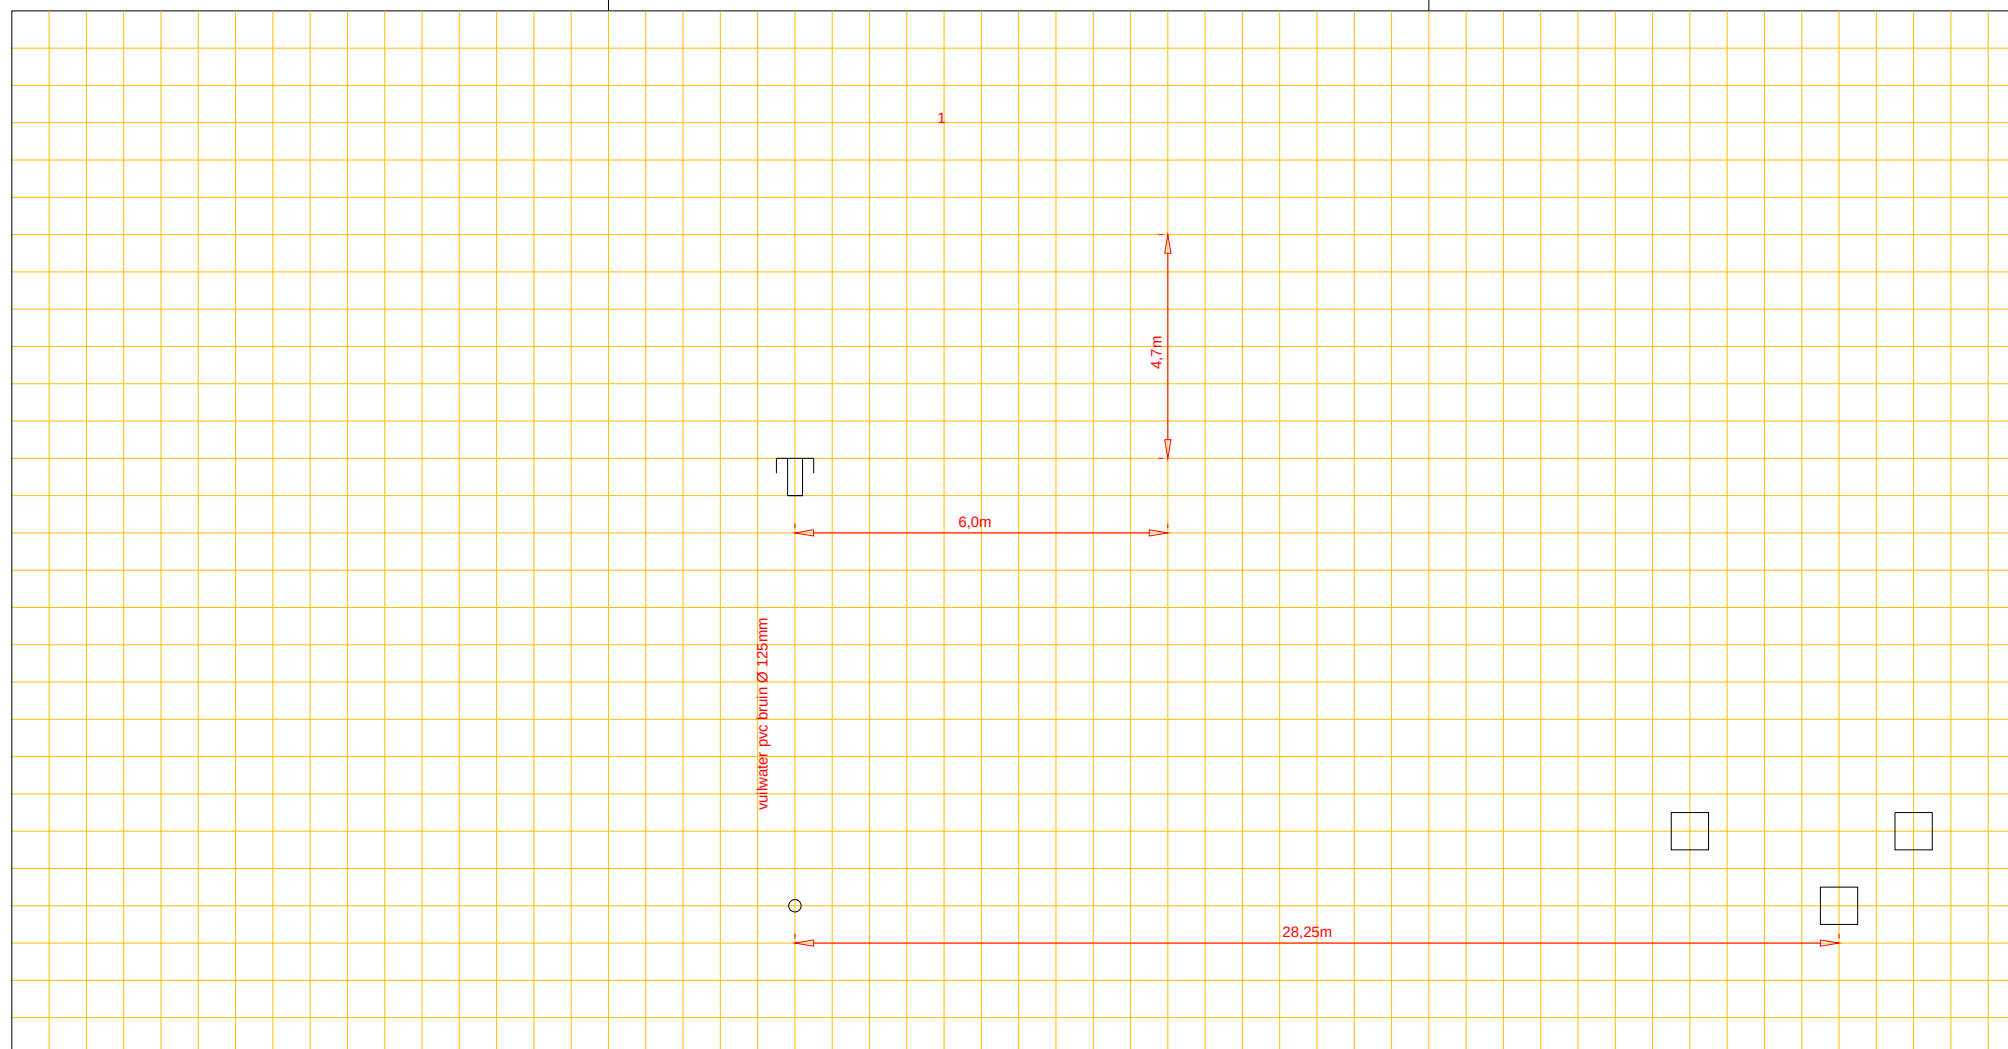

Bovenkant putdeksel
Binnen onderkant buis

t.o.v. N.A.P.
t.o.v. N.A.P.

m+

m+

riool, Ø cm

Bovenkant putdeksel
Binnen onderkant buis

t.o.v. N.A.P.

$$m^+$$