




Afd. Openbare Werken

Woonkern : Rolde
Straatnaam : Lottinglaan
Huisnr : 18
Opname datum :

Rioolrevisie

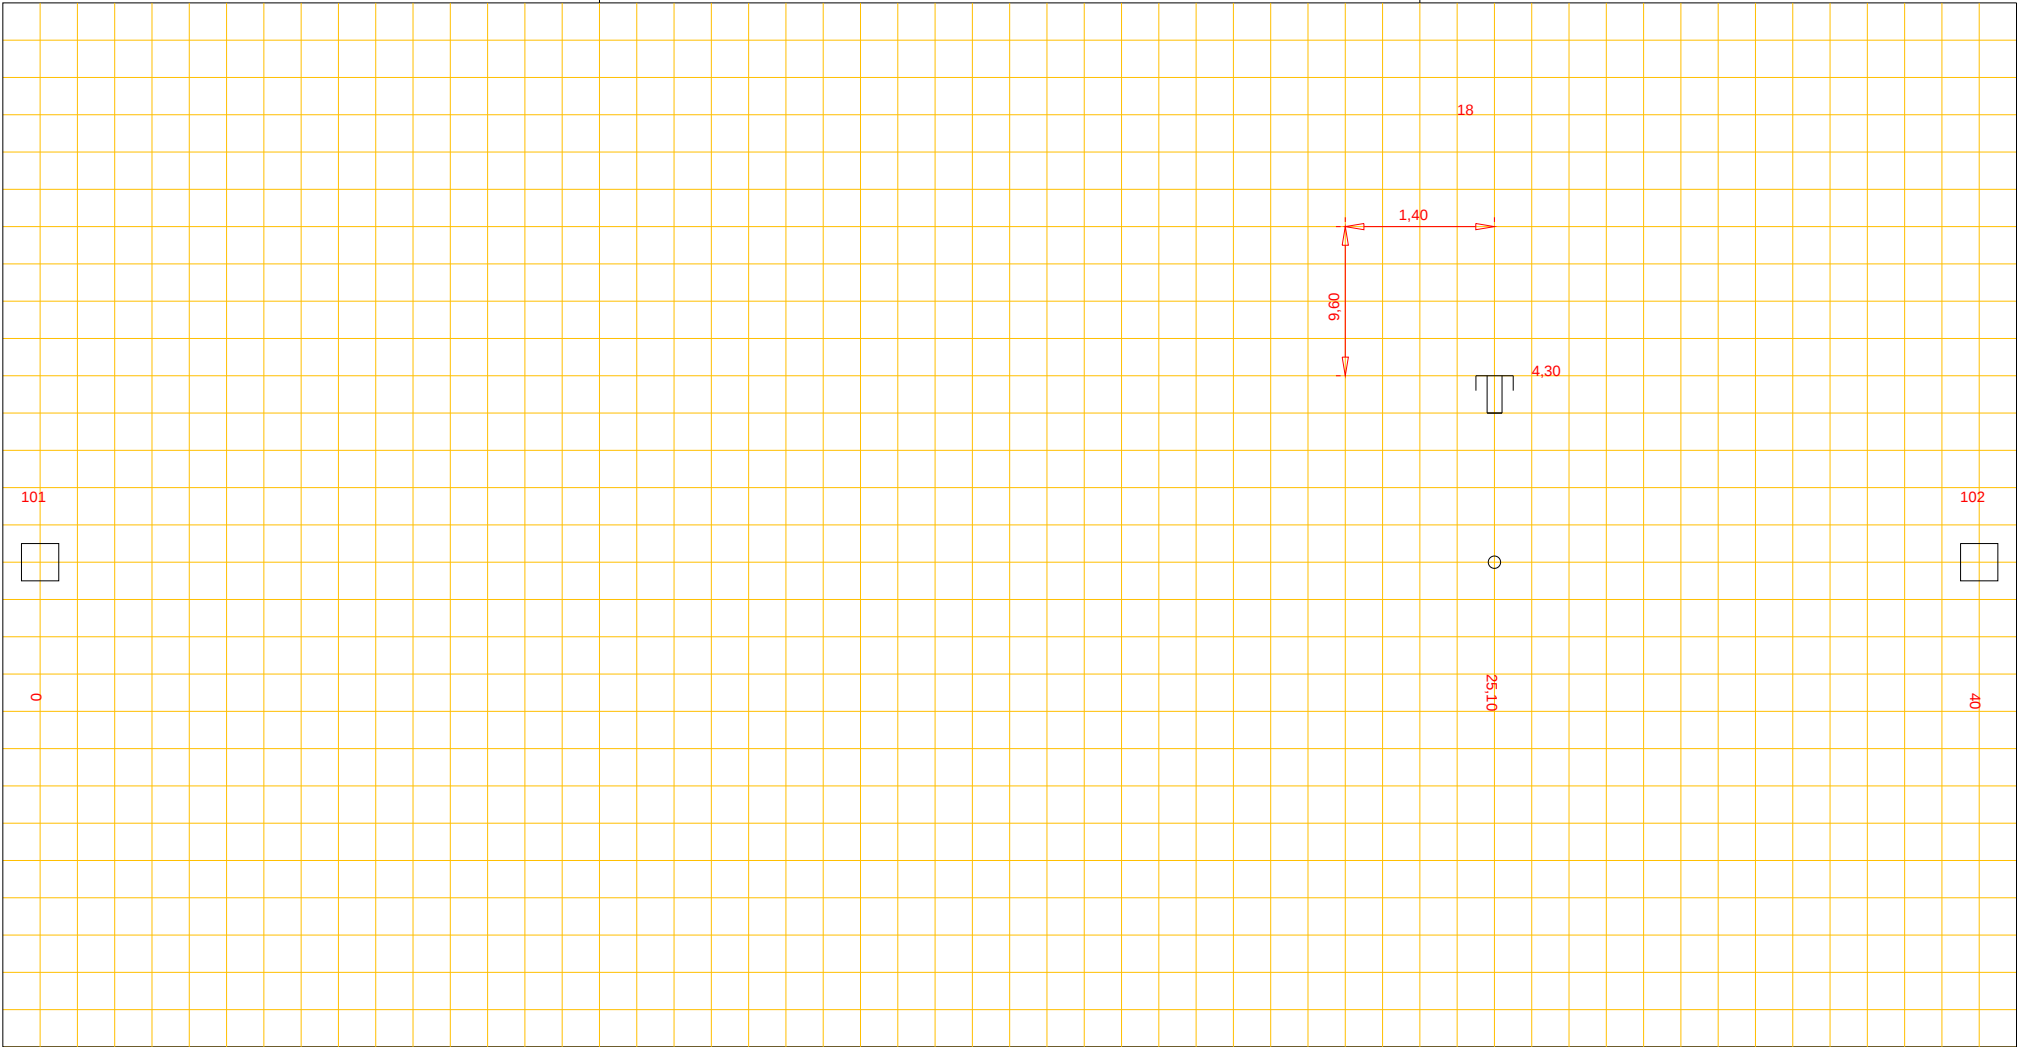

Putnummer	101
Bovenkant putdeksel	t.o.v. N.A.P. 15,59 m+
Binnen onderkant buis	t.o.v. N.A.P. 14,23 m+

beton riool, Ø 30 cm

Putnummer	102
Bovenkant putdeksel	t.o.v. N.A.P. 15,60 m+
Binnen onderkant buis	t.o.v. N.A.P. 14,19 m+