




Afd. Openbare Werken

Woonkern : ANLOO  
Straatnaam : Doornakkers  
Huisnr : 18  
Opname datum :

Rioolrevisie

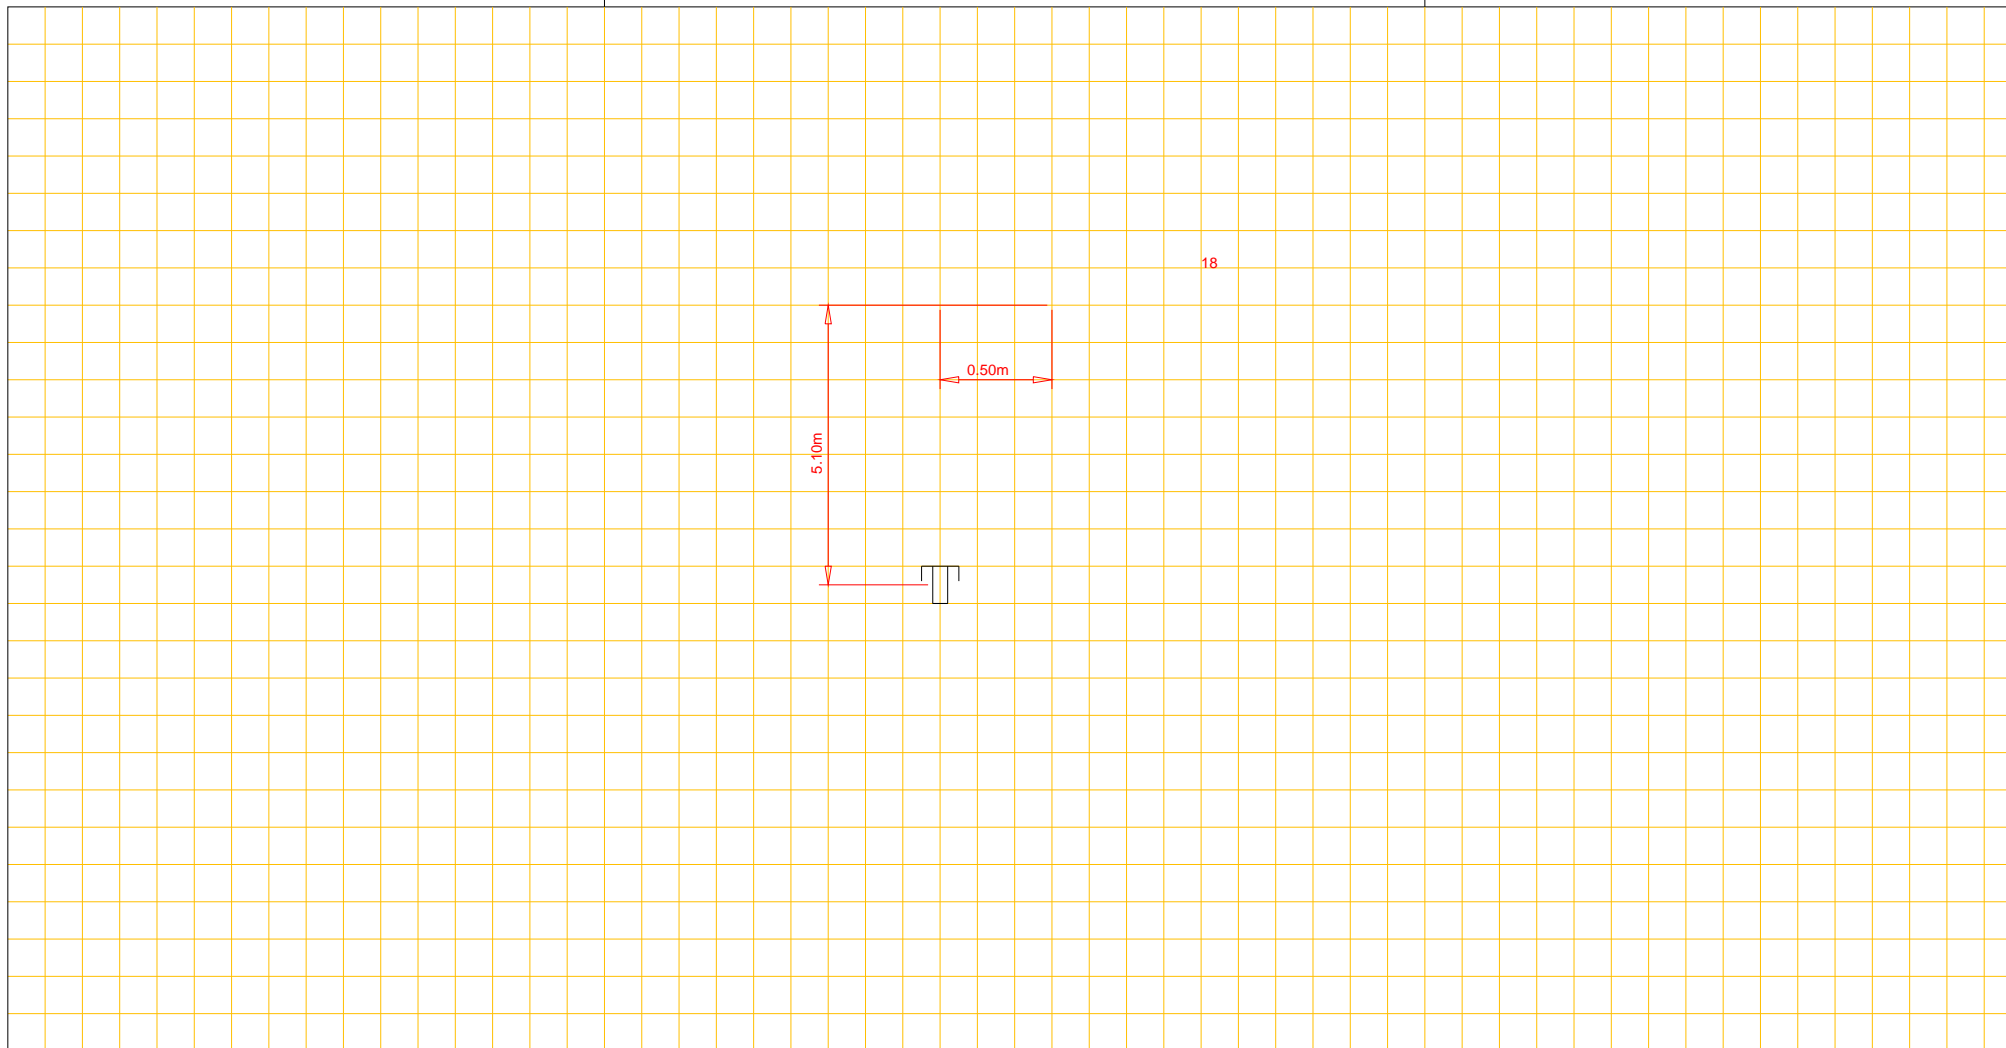

Putnummer 41  
Bovenkant putdeksel t.o.v. N.A.P. m+  
Binnen onderkant buis t.o.v. N.A.P. m+

riool, Ø cm

Putnummer 43  
Bovenkant putdeksel t.o.v. N.A.P. m+  
Binnen onderkant buis t.o.v. N.A.P. m+