




Afd. Openbare Werken

Woonkern : Gasselternijveen
Straatnaam : Vaart Noordzijde
Huisnr : 71
Opname datum : 07-02-2008

Rioolrevisie

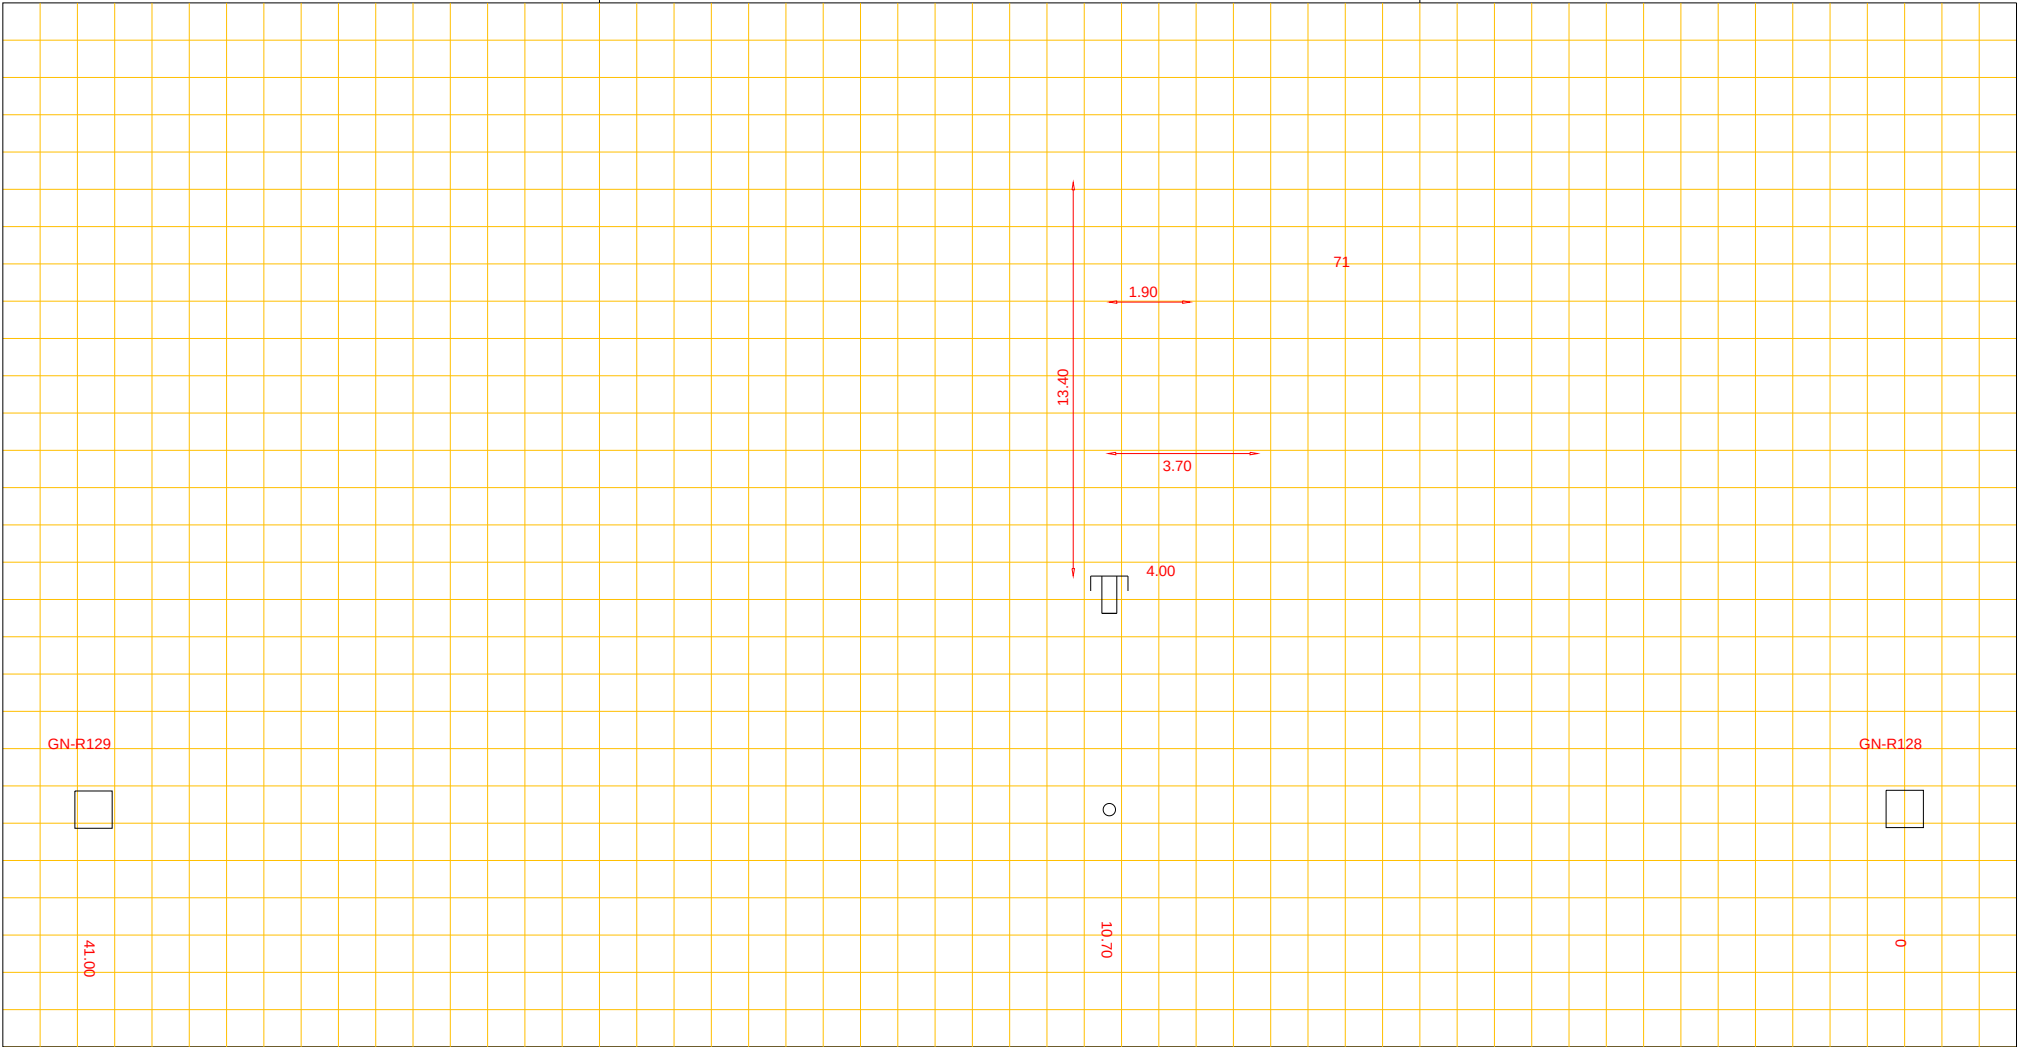

Putnummer	GN-R129
Bovenkant putdeksel	t.o.v. N.A.P. 5.02 m+
Binnen onderkant buis	t.o.v. N.A.P. ? m+

beton riool, Ø 50 cm

Putnummer	GN-R128
Bovenkant putdeksel	t.o.v. N.A.P. 5.12 m+
Binnen onderkant buis	t.o.v. N.A.P. 3.07 m+