




Afd. Openbare Werken

Woonkern : ANDEREN
Straatnaam : 't Loeg
Huisnr : 23
Opname datum :

Rioolrevisie

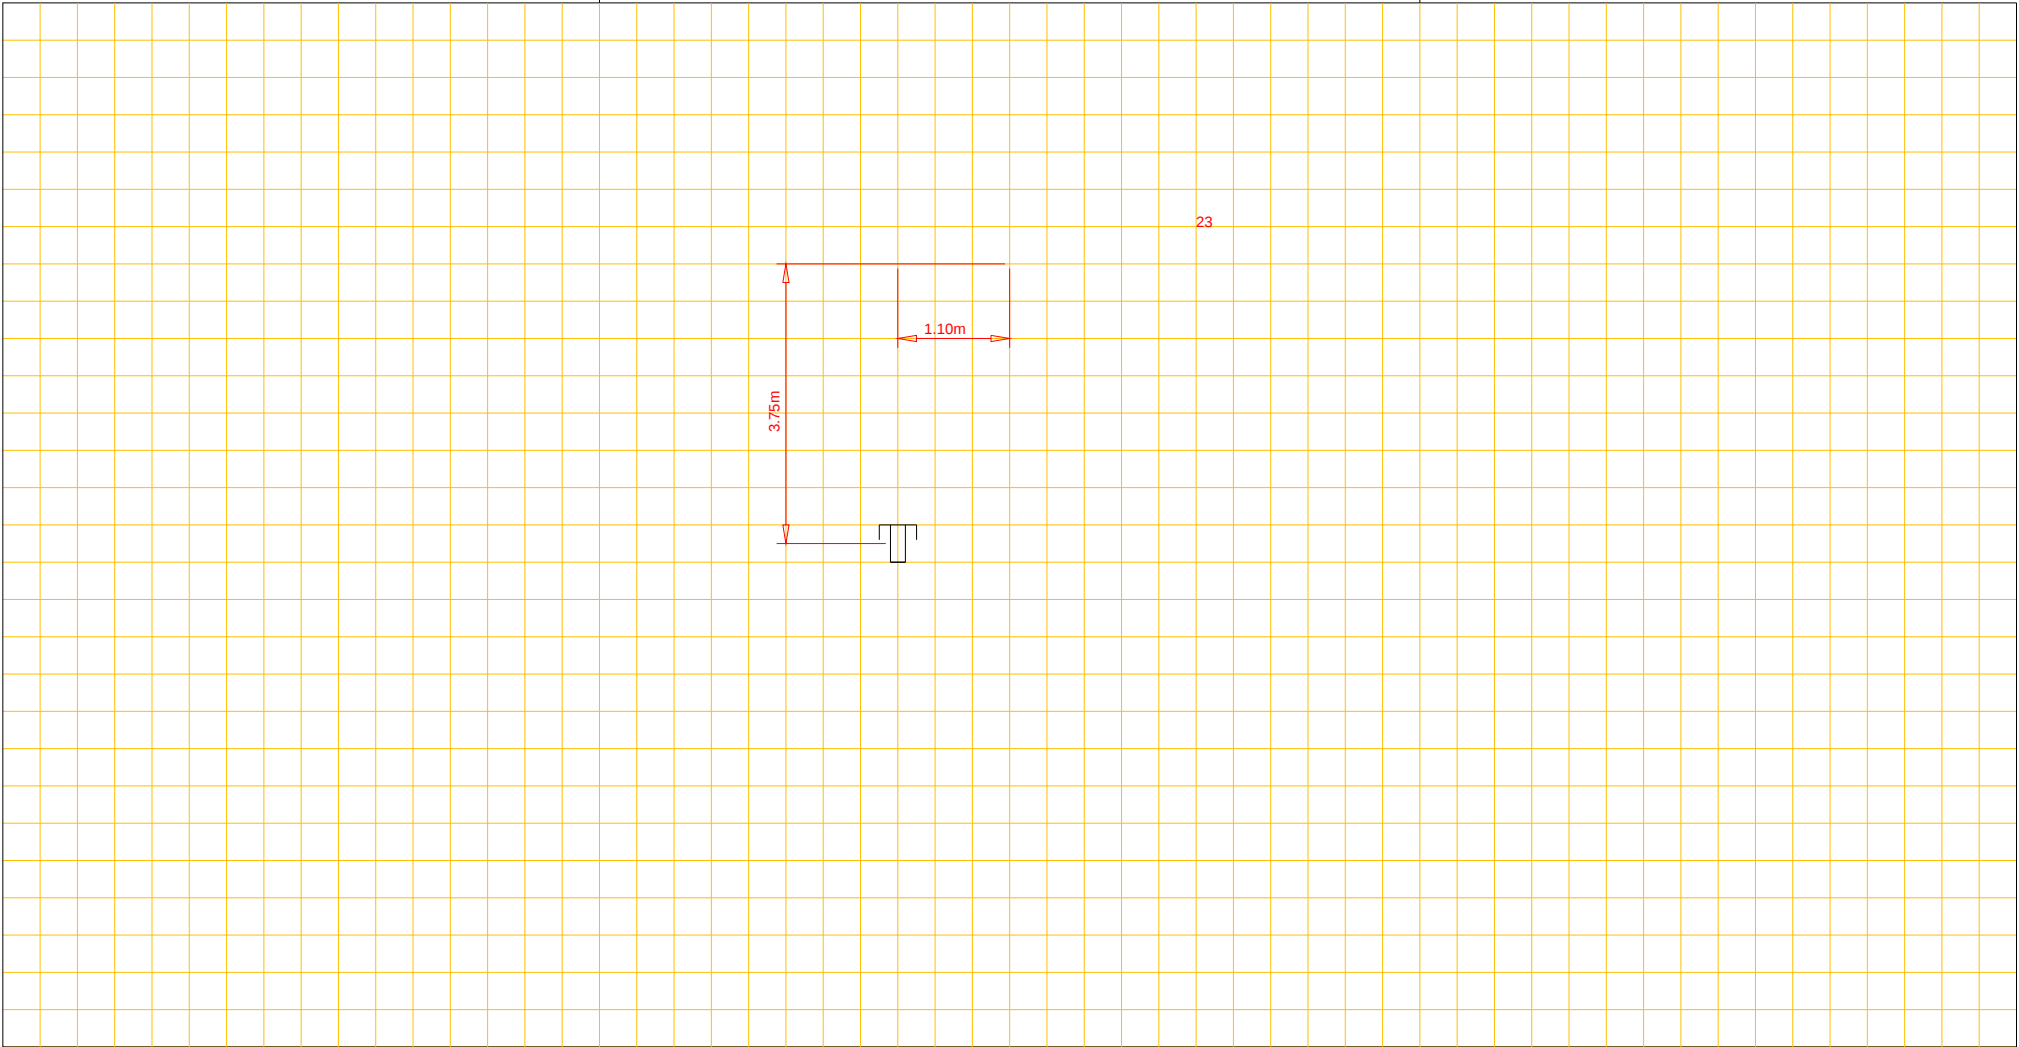

Putnummer 22
Bovenkant putdeksel t.o.v. N.A.P. m+
Binnen onderkant buis t.o.v. N.A.P. m+

riool, Ø cm

Putnummer 26
Bovenkant putdeksel t.o.v. N.A.P. m+
Binnen onderkant buis t.o.v. N.A.P. m+