

EMEENTE GASELTER

VOONKERN

PROJEKT GS-217


Borgerweg

AFSTAND KONTOLEPUT H.O.H 58.50 m

KAART nr. 5

VAN KONTROLEPUT

n. 2.

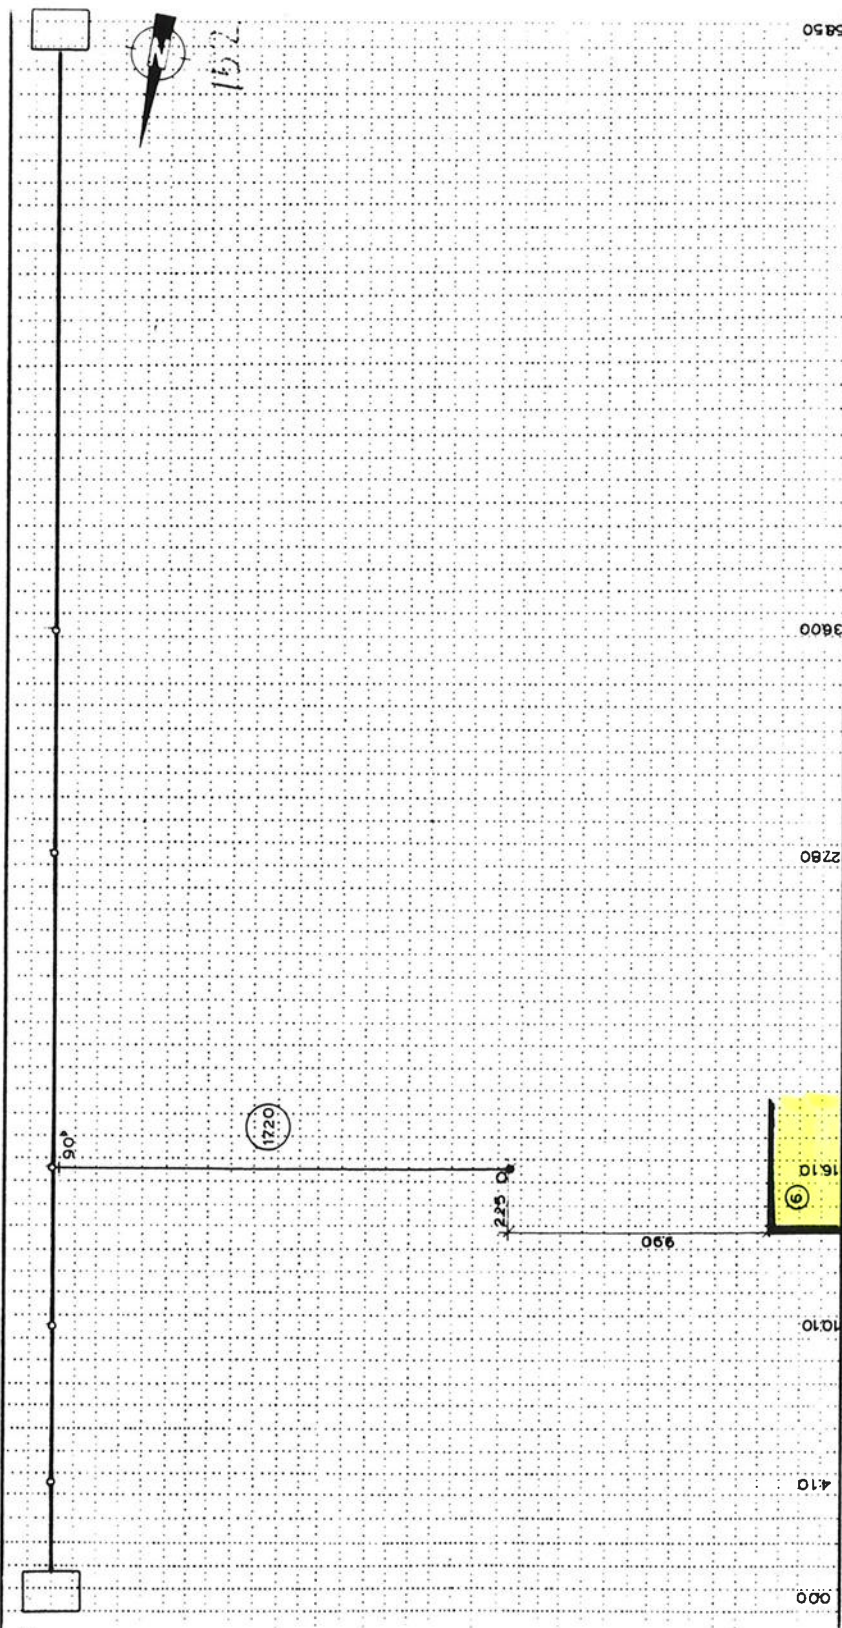

ONTROLEPUT nr. 2 155

OVENKANT PUTDEKSEL

INNENONDERKANT RIOOL

CROOT 100 x 150 m

to v N A P. . . . 1600 . . . m +

100 N.A.P. 14.12 m +

PROFIEL VAN HET RIOOL ϕ 60. cm

STROOMRICHTING

KONTROLEPUT nr. 3/52

BOVENKANT PUTDEKSEL

BINNENONDERKANT RIOOL

INGENIEURS- EN ARCHITEKTENBURO MABEG - VAN HASSELT B