




Afd. Openbare Werken

Woonkern : Gieten  
Straatnaam : Boddeveld  
Huisnr : 10  
Opname datum :

Rioolrevisie

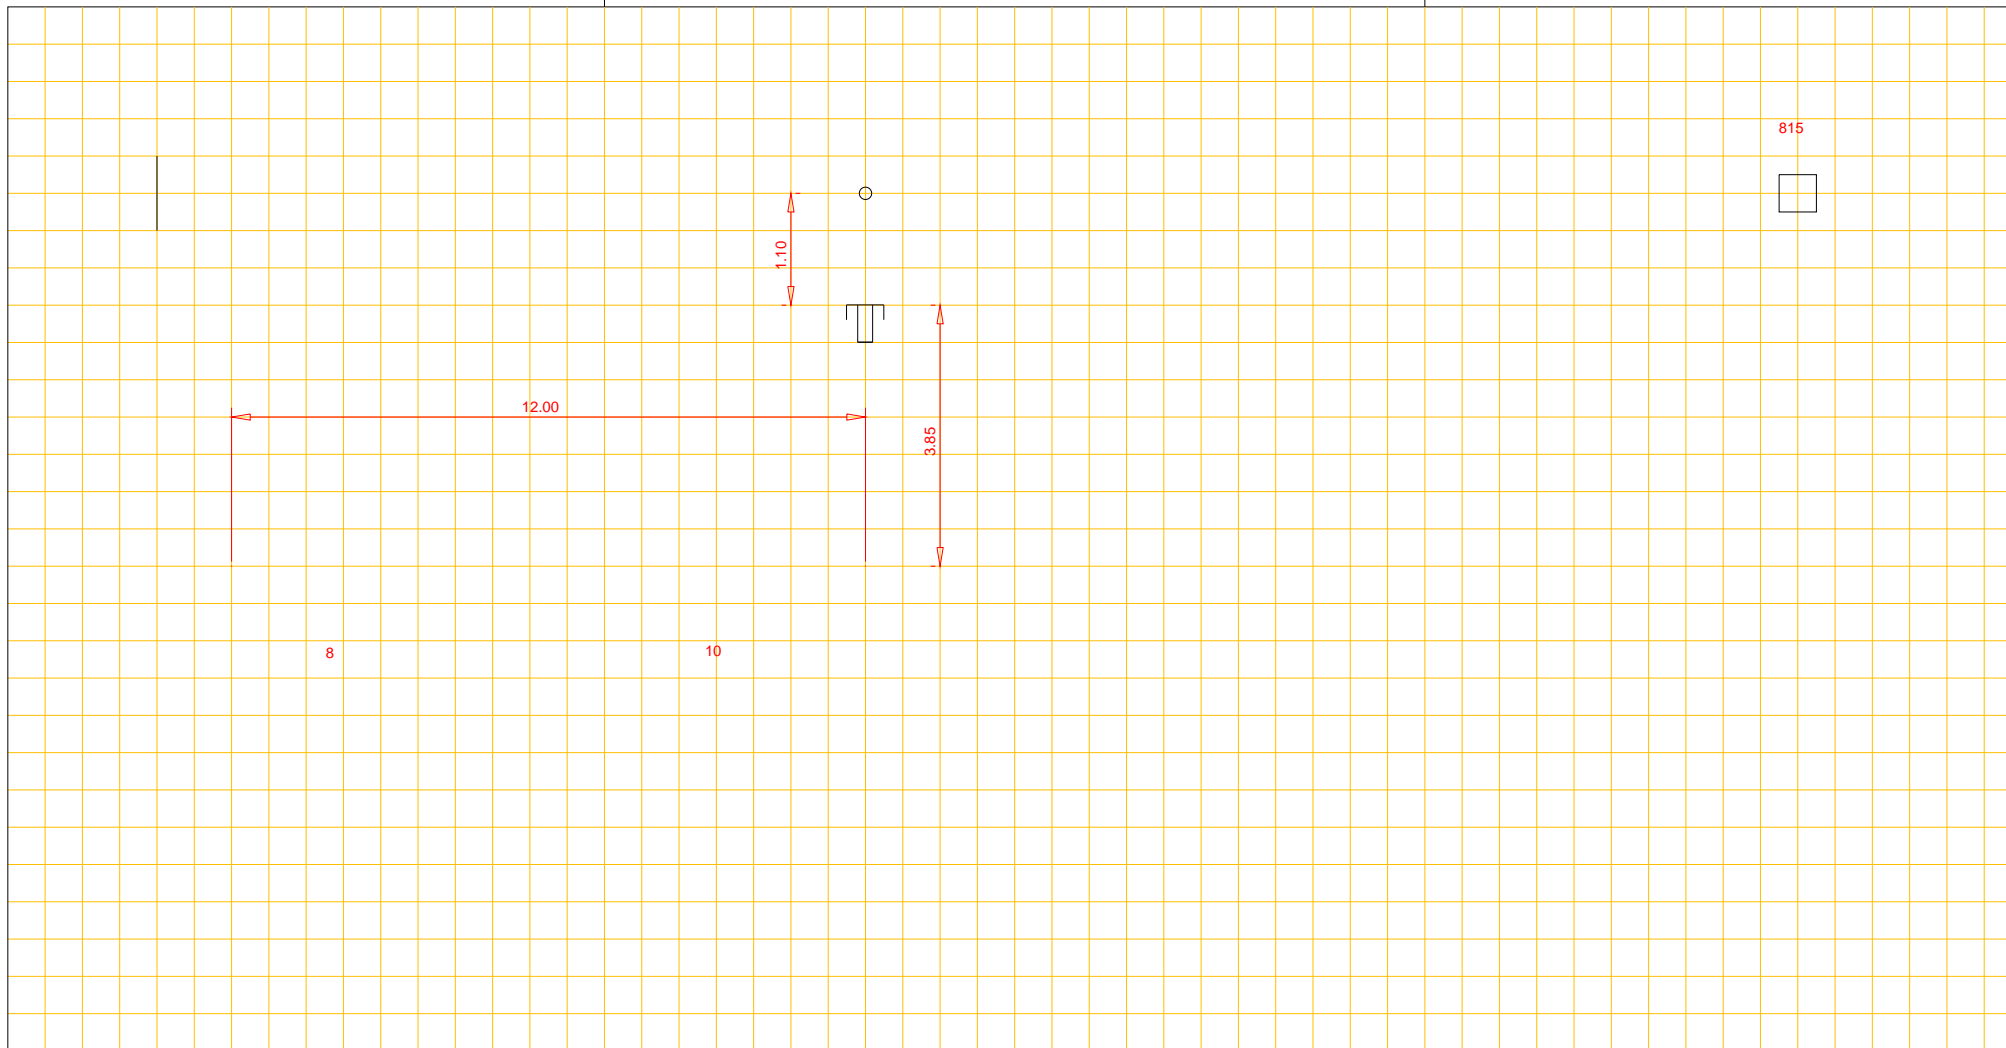

Putnummer  
Bovenkant putdeksel t.o.v. N.A.P. m+  
Binnen onderkant buis t.o.v. N.A.P. m+

pvc riool, Ø 300 cm

Putnummer 815  
Bovenkant putdeksel t.o.v. N.A.P. m+  
Binnen onderkant buis t.o.v. N.A.P. m+