




Afd. Openbare Werken

Woonkern : Gieterveen  
Straatnaam : Vonderpad  
Huisnr : 11  
Opname datum : 25-04-2000

Rioolrevisie

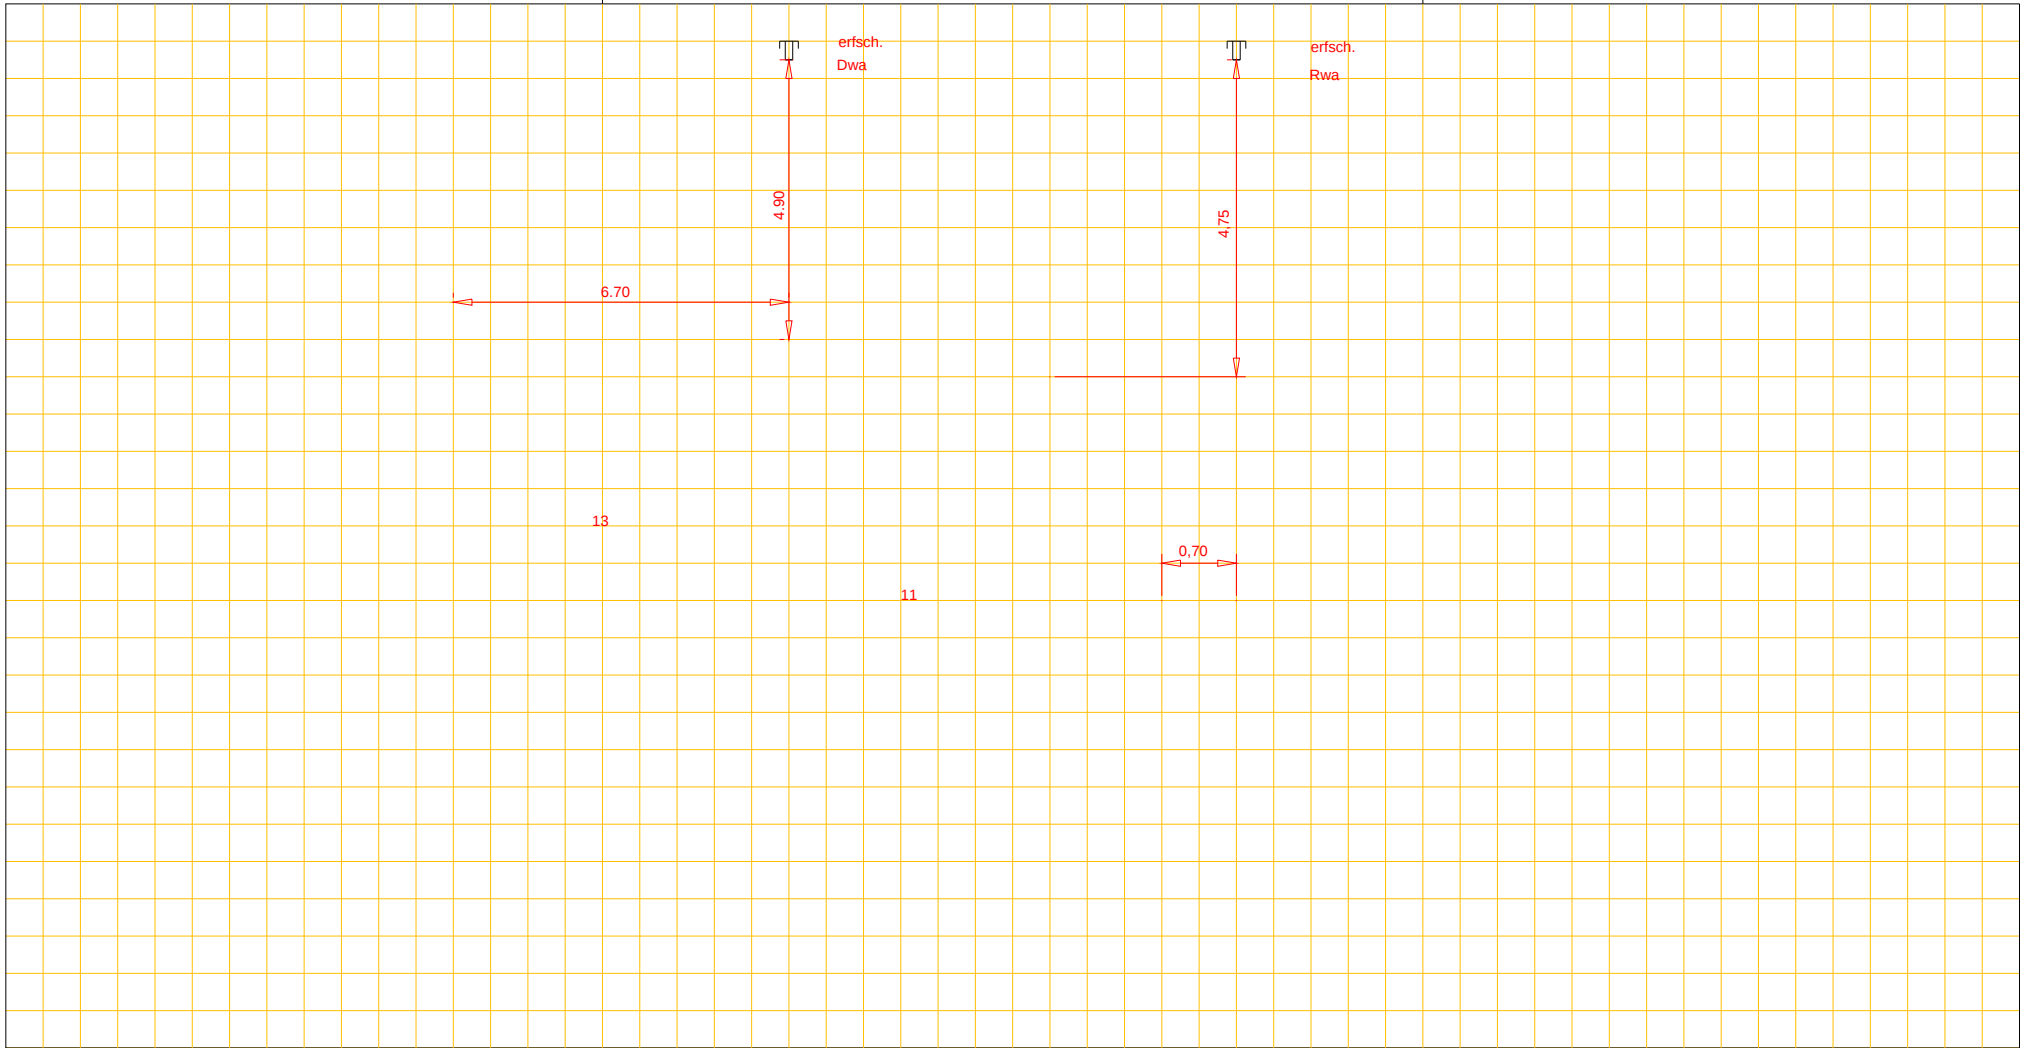

Putnummer  
Bovenkant putdeksel t.o.v. N.A.P. m+  
Binnen onderkant buis t.o.v. N.A.P. m+

riool, Ø cm

Putnummer  
Bovenkant putdeksel t.o.v. N.A.P. m+  
Binnen onderkant buis t.o.v. N.A.P. m+