




Afd. Openbare Werken

Woonkern : Rolde  
 Straatnaam : Stoeten Akker  
 Huisnr : 2, 4, 6 en 8  
 Opname datum : 21-06-1985

Rioolrevisie

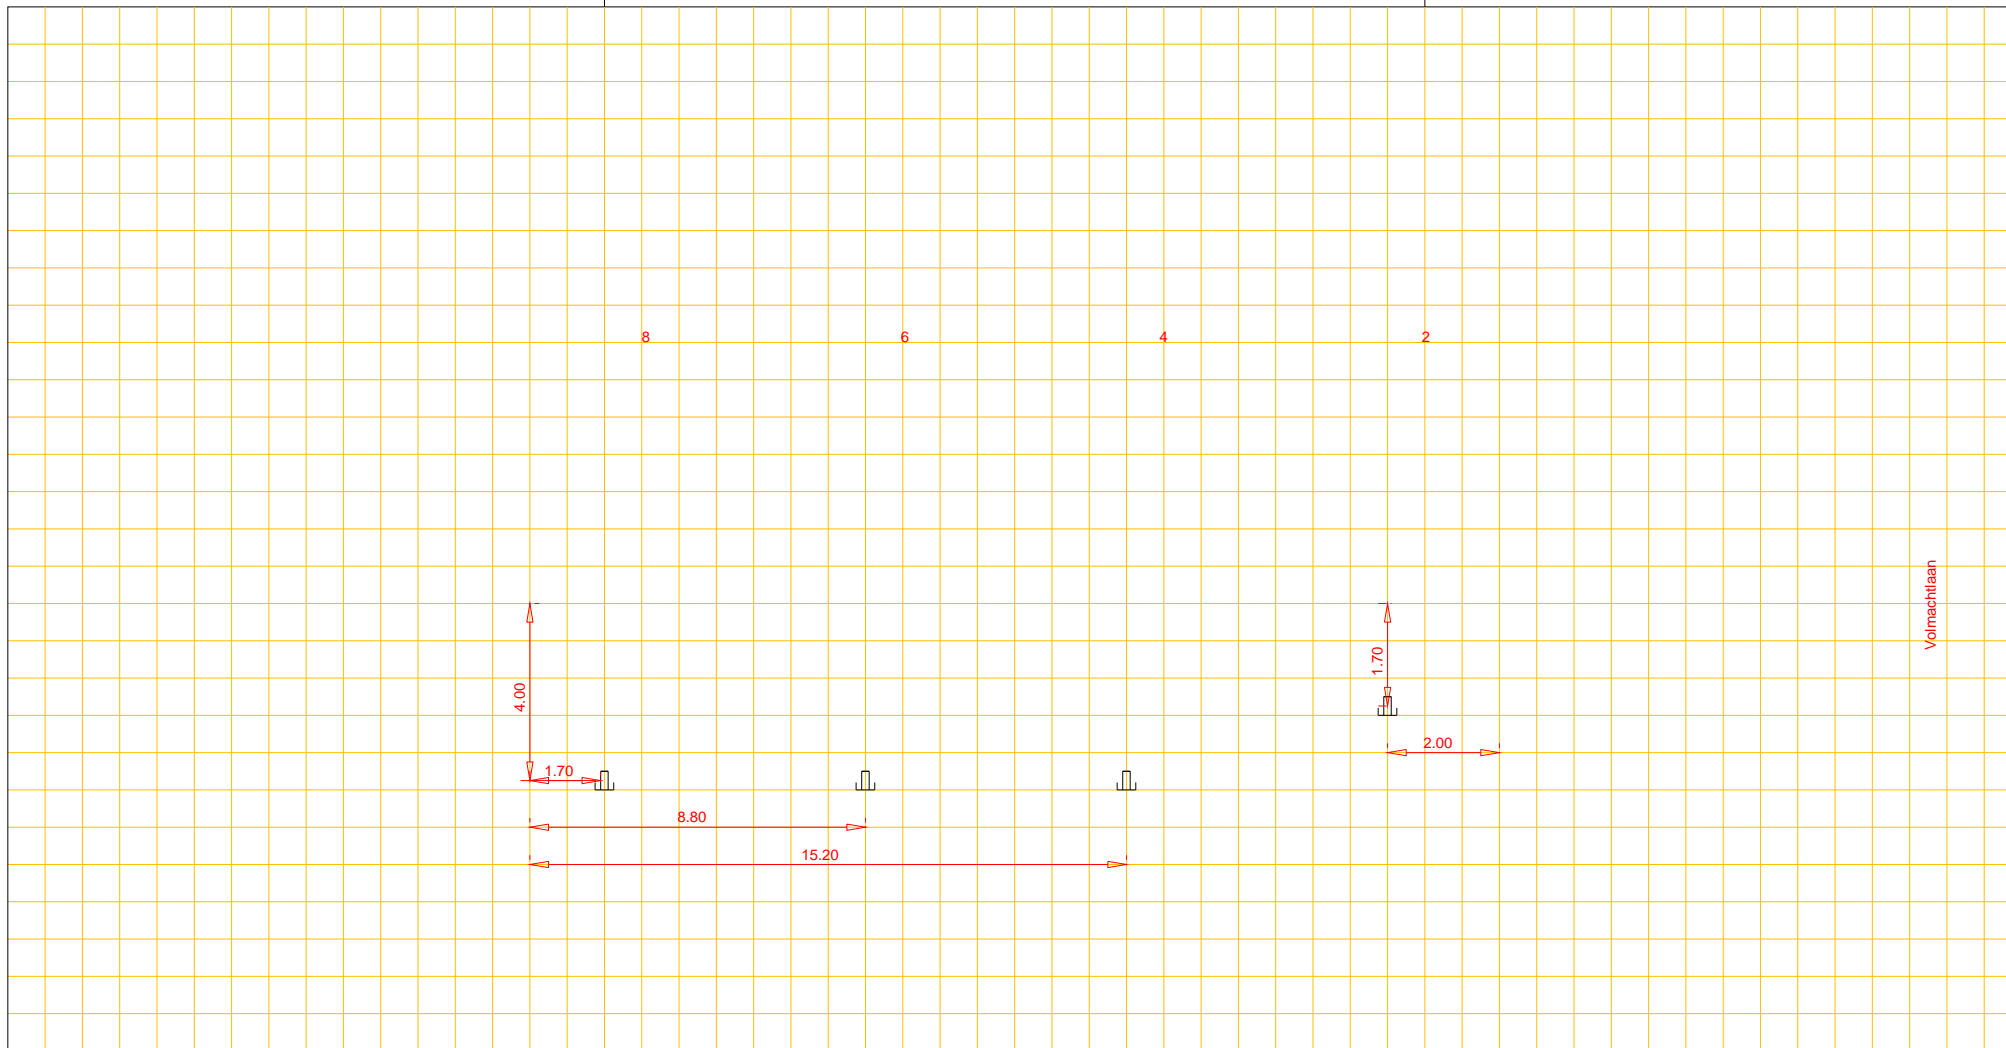

Putnummer		
Bovenkant putdeksel	t.o.v. N.A.P.	m+
Binnen onderkant buis	t.o.v. N.A.P.	m+

riool, Ø cm

Putnummer		
Bovenkant putdeksel	t.o.v. N.A.P.	m+
Binnen onderkant buis	t.o.v. N.A.P.	m+