




Afd. Openbare Werken

Woonkern : Gieten
Straatnaam : Woerdakkers
Huisnr : 34
Opname datum : 27-11-2007

Rioolrevisie

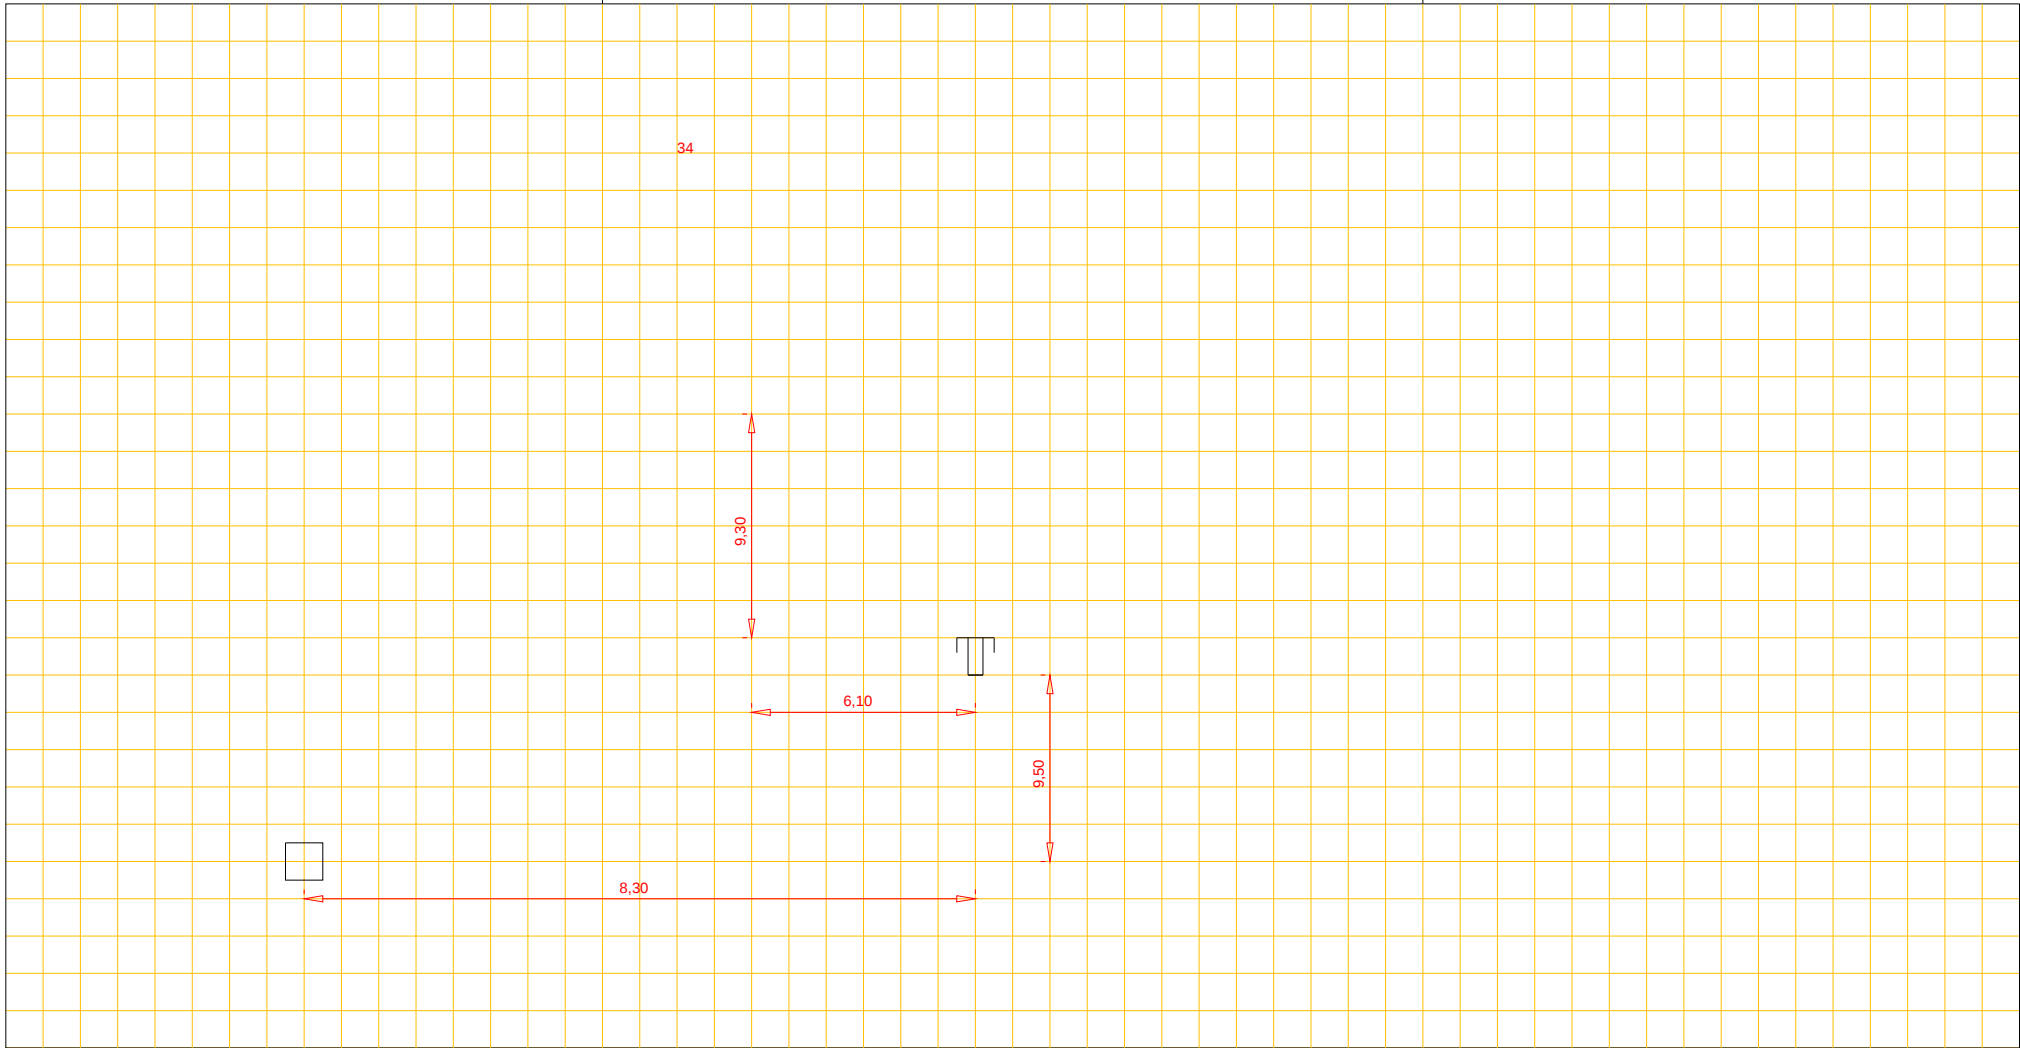

Putnummer
Bovenkant putdeksel t.o.v. N.A.P. m+
Binnen onderkant buis t.o.v. N.A.P. m+

riool, Ø cm

Putnummer
Bovenkant putdeksel t.o.v. N.A.P. m+
Binnen onderkant buis t.o.v. N.A.P. m+