




Afd. Openbare Werken

Woonkern : Gieten
Straatnaam : De Zaalsteden
Huisnr : 10
Opname datum : Nov. 1970

Rioolrevisie

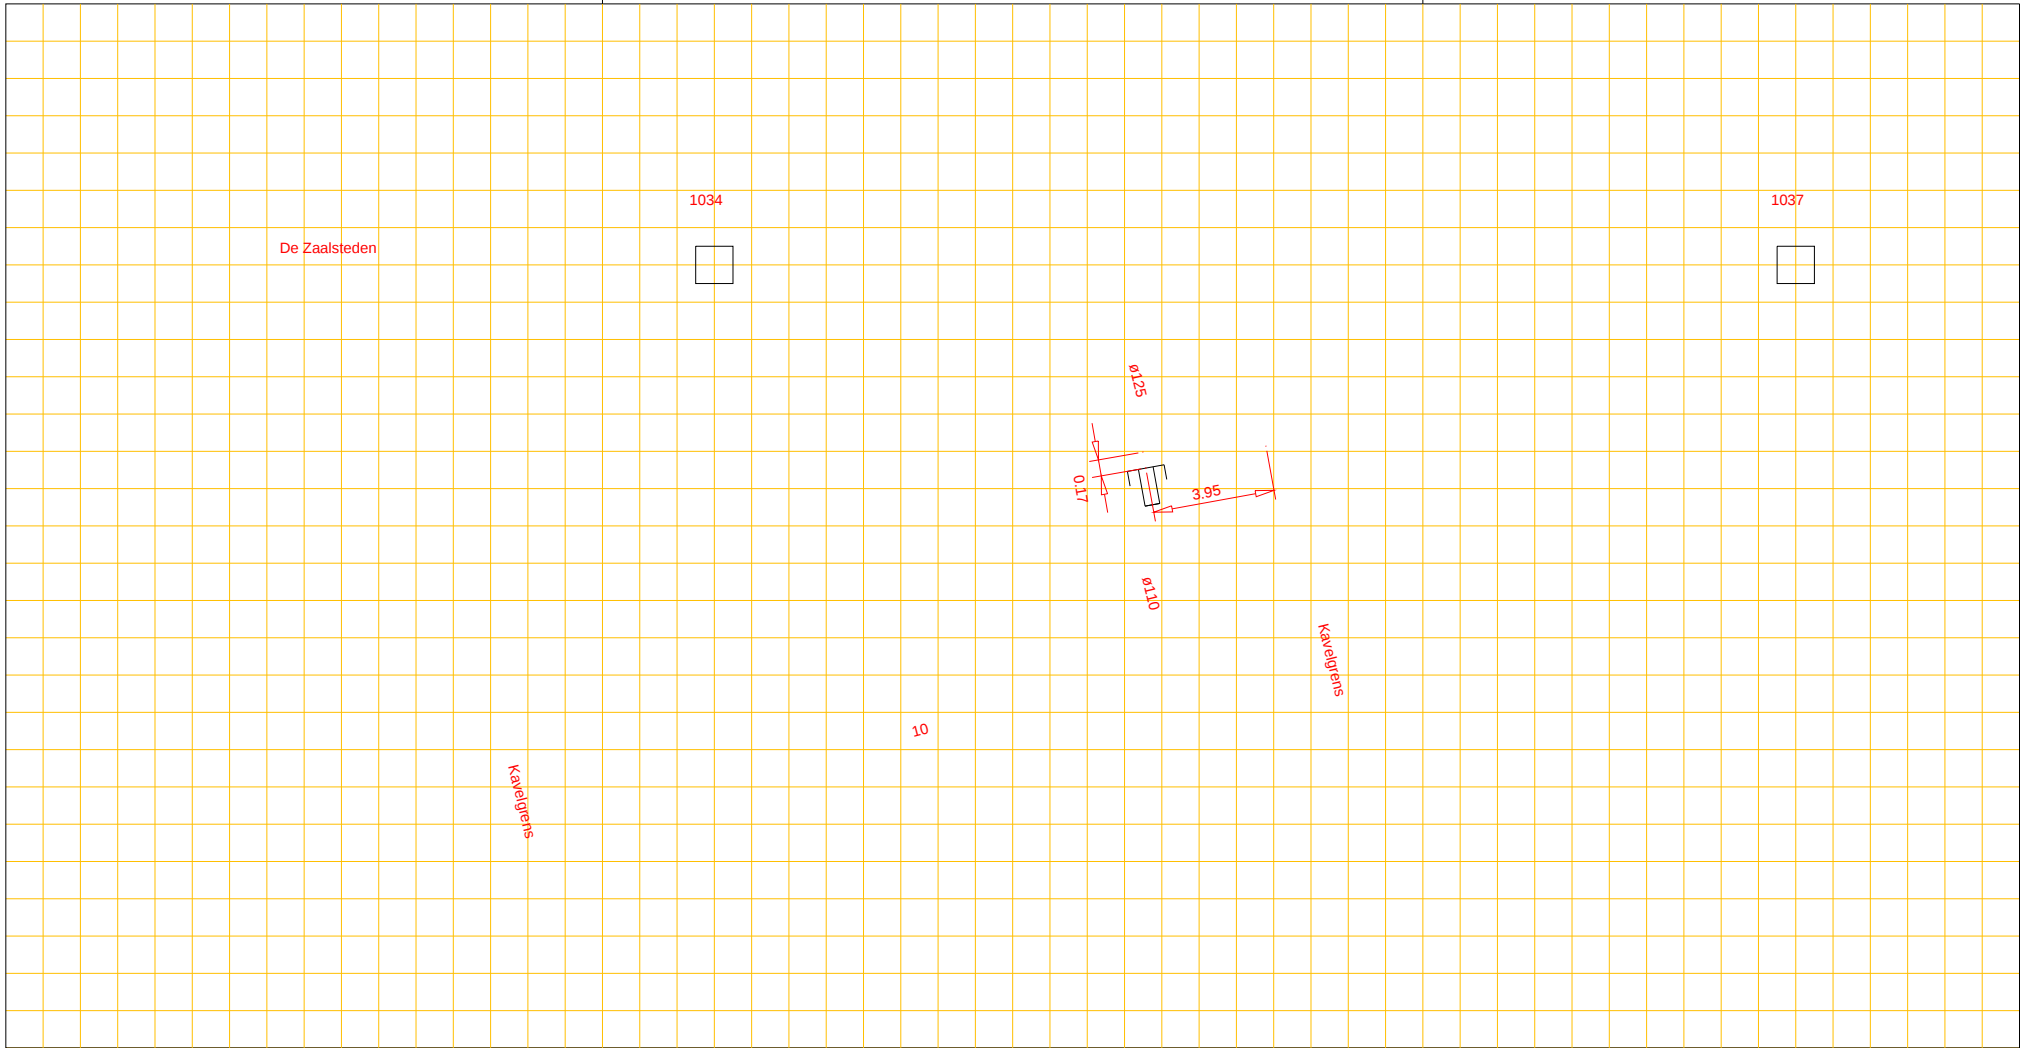

Putnummer	1034
Bovenkant putdeksel	t.o.v. N.A.P. 19.55+ m+
Binnen onderkant buis	t.o.v. N.A.P. 18.08+ m+

beton riool, Ø 30 cm

Putnummer	1037
Bovenkant putdeksel	t.o.v. N.A.P. 19.63+ m+
Binnen onderkant buis	t.o.v. N.A.P. 18.20+ m+