




Afd. Openbare Werken

Woonkern : Gieten
Straatnaam : Zijtak
Huisnr : 4
Opname datum :

Rioolrevisie

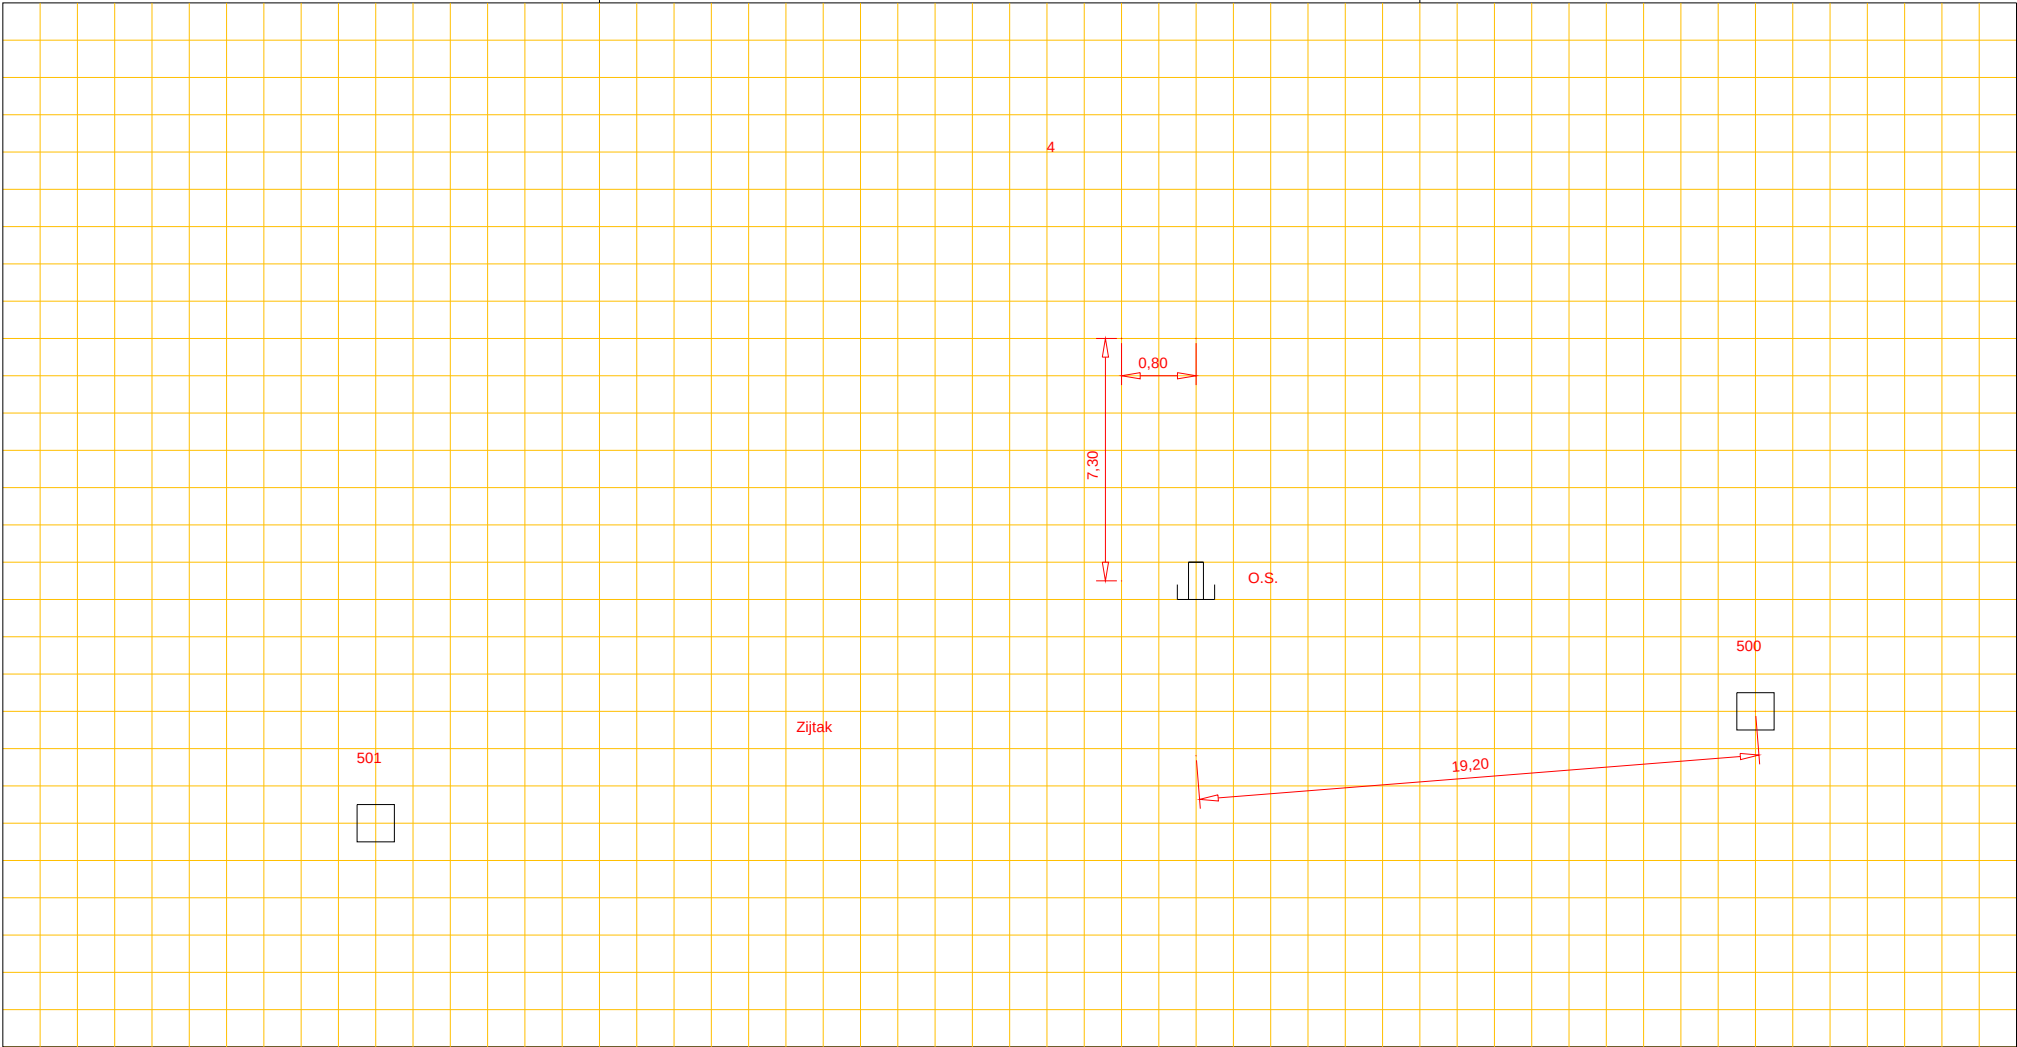

Putnummer	500
Bovenkant putdeksel	t.o.v. N.A.P. 19,30+ m+
Binnen onderkant buis	t.o.v. N.A.P. 17,70+ m+

PVC riool, Ø 20 cm

Putnummer	501
Bovenkant putdeksel	t.o.v. N.A.P. 19,29+ m+
Binnen onderkant buis	t.o.v. N.A.P. 17,80+ m+