




Afd. Openbare Werken

Woonkern : Gieten
Straatnaam : De zaalsteden
Huisnr : 1
Opname datum : Juli 1990

Rioolrevisie

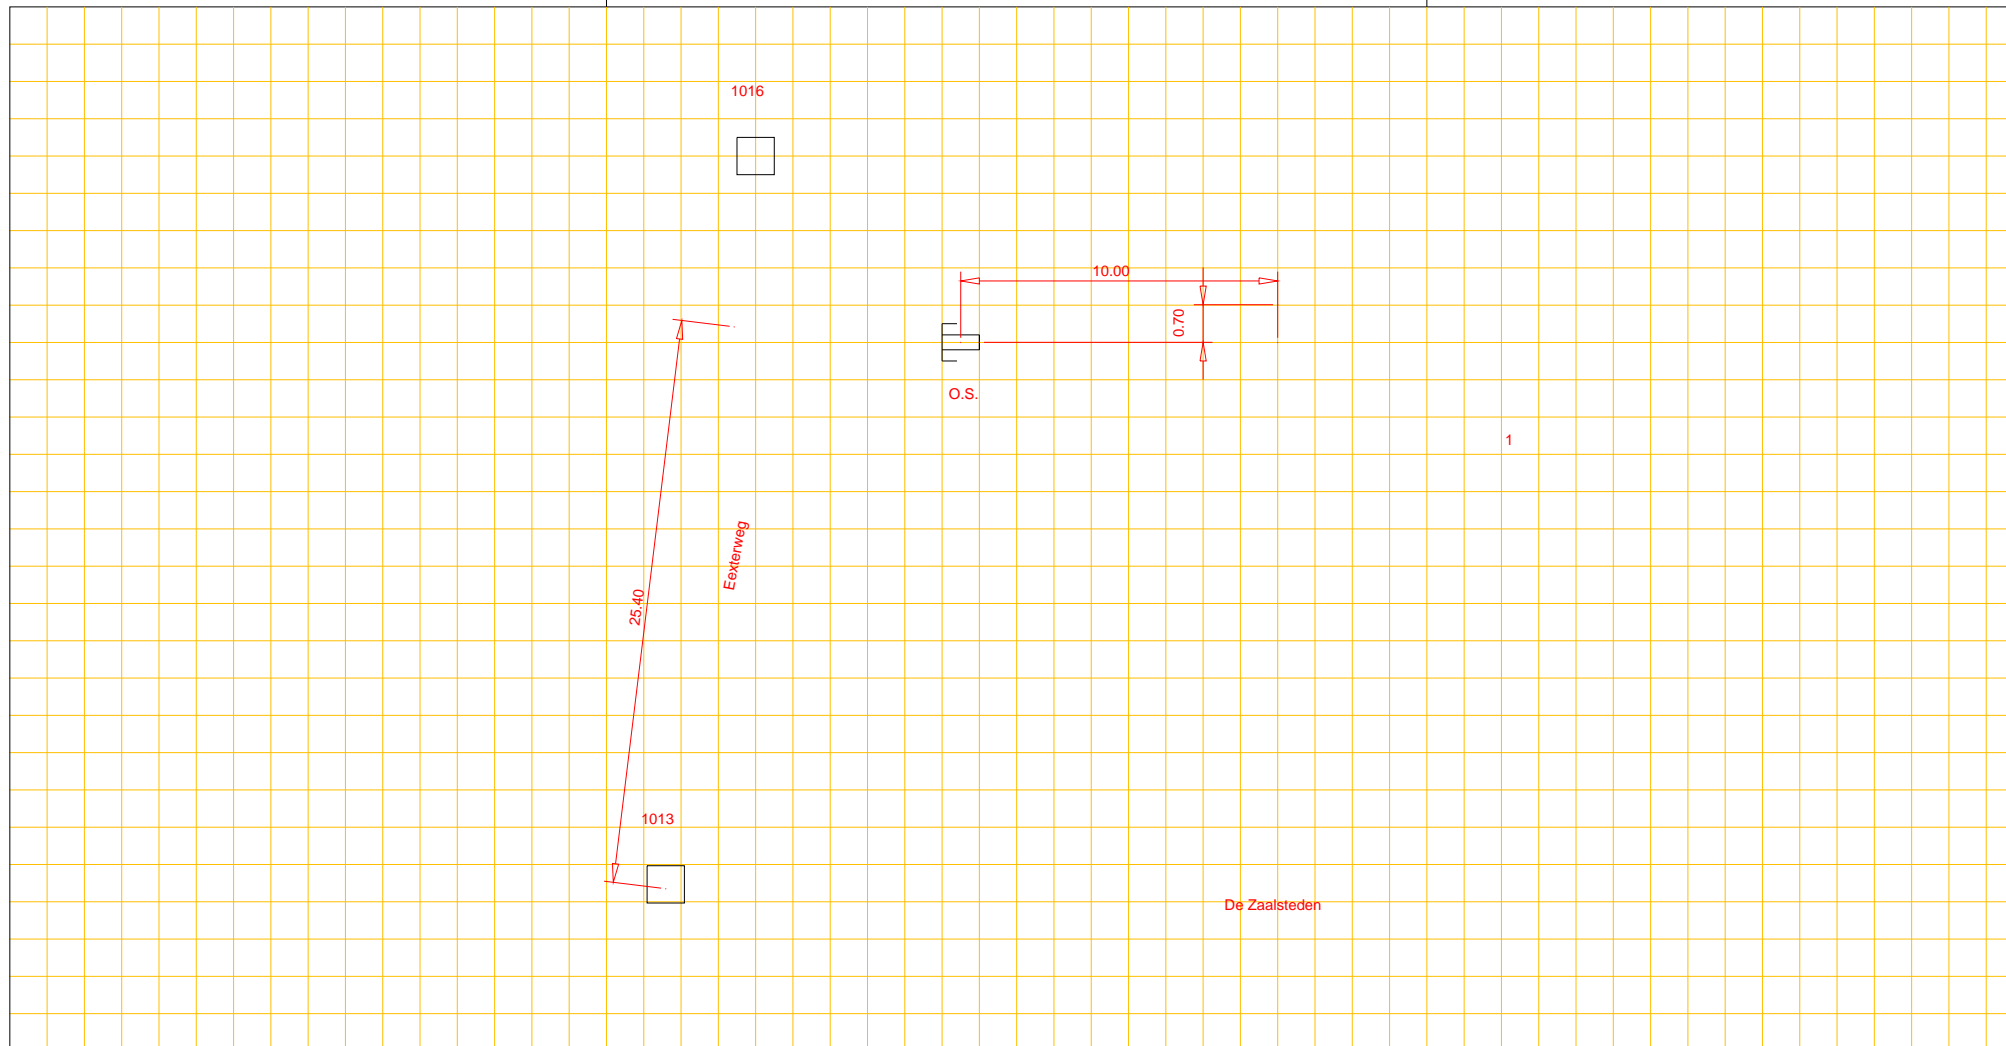

Putnummer	1013		
Bovenkant putdeksel		t.o.v. N.A.P.	19.79+ m+
Binnen onderkant buis		t.o.v. N.A.P.	18.01+ m+

PVC ultra riool, Ø 25 cm

Putnummer	1016		
Bovenkant putdeksel		t.o.v. N.A.P.	19.68+ m+
Binnen onderkant buis		t.o.v. N.A.P.	18.06+ m+