




Afd. Openbare Werken

Woonkern : Gieterveen
Straatnaam : Boerendijk
Huisnr : 19
Opname datum : 1986

Rioolrevisie

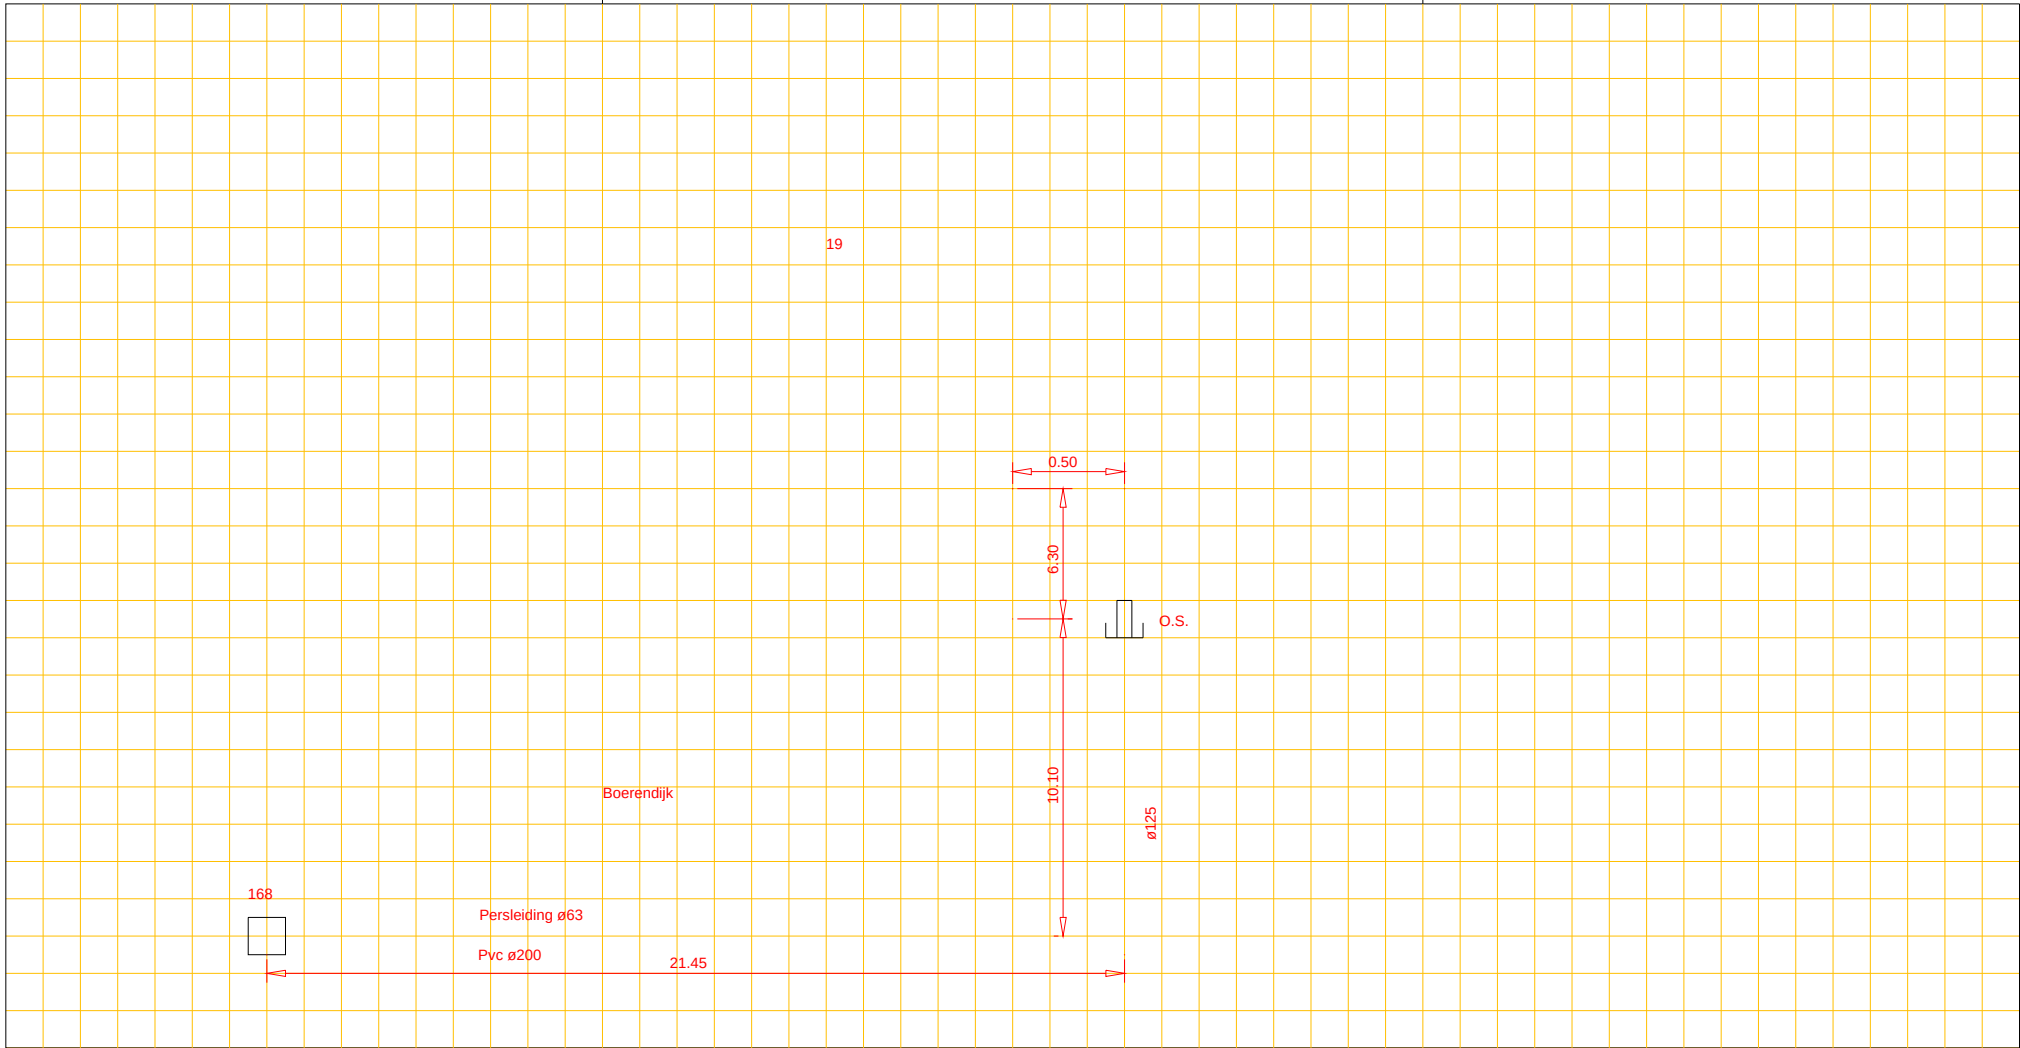

Putnummer 168
Bovenkant putdeksel t.o.v. N.A.P. 3.704+ m+
Binnen onderkant buis t.o.v. N.A.P. 2.044+ m+

Pvc riool, Ø 20 cm

Putnummer
Bovenkant putdeksel t.o.v. N.A.P. m+
Binnen onderkant buis t.o.v. N.A.P. m+