




Afd. Openbare Werken

Woonkern : Gieten
Straatnaam : Korte Bree
Huisnr : 1
Opname datum :

Rioolrevisie

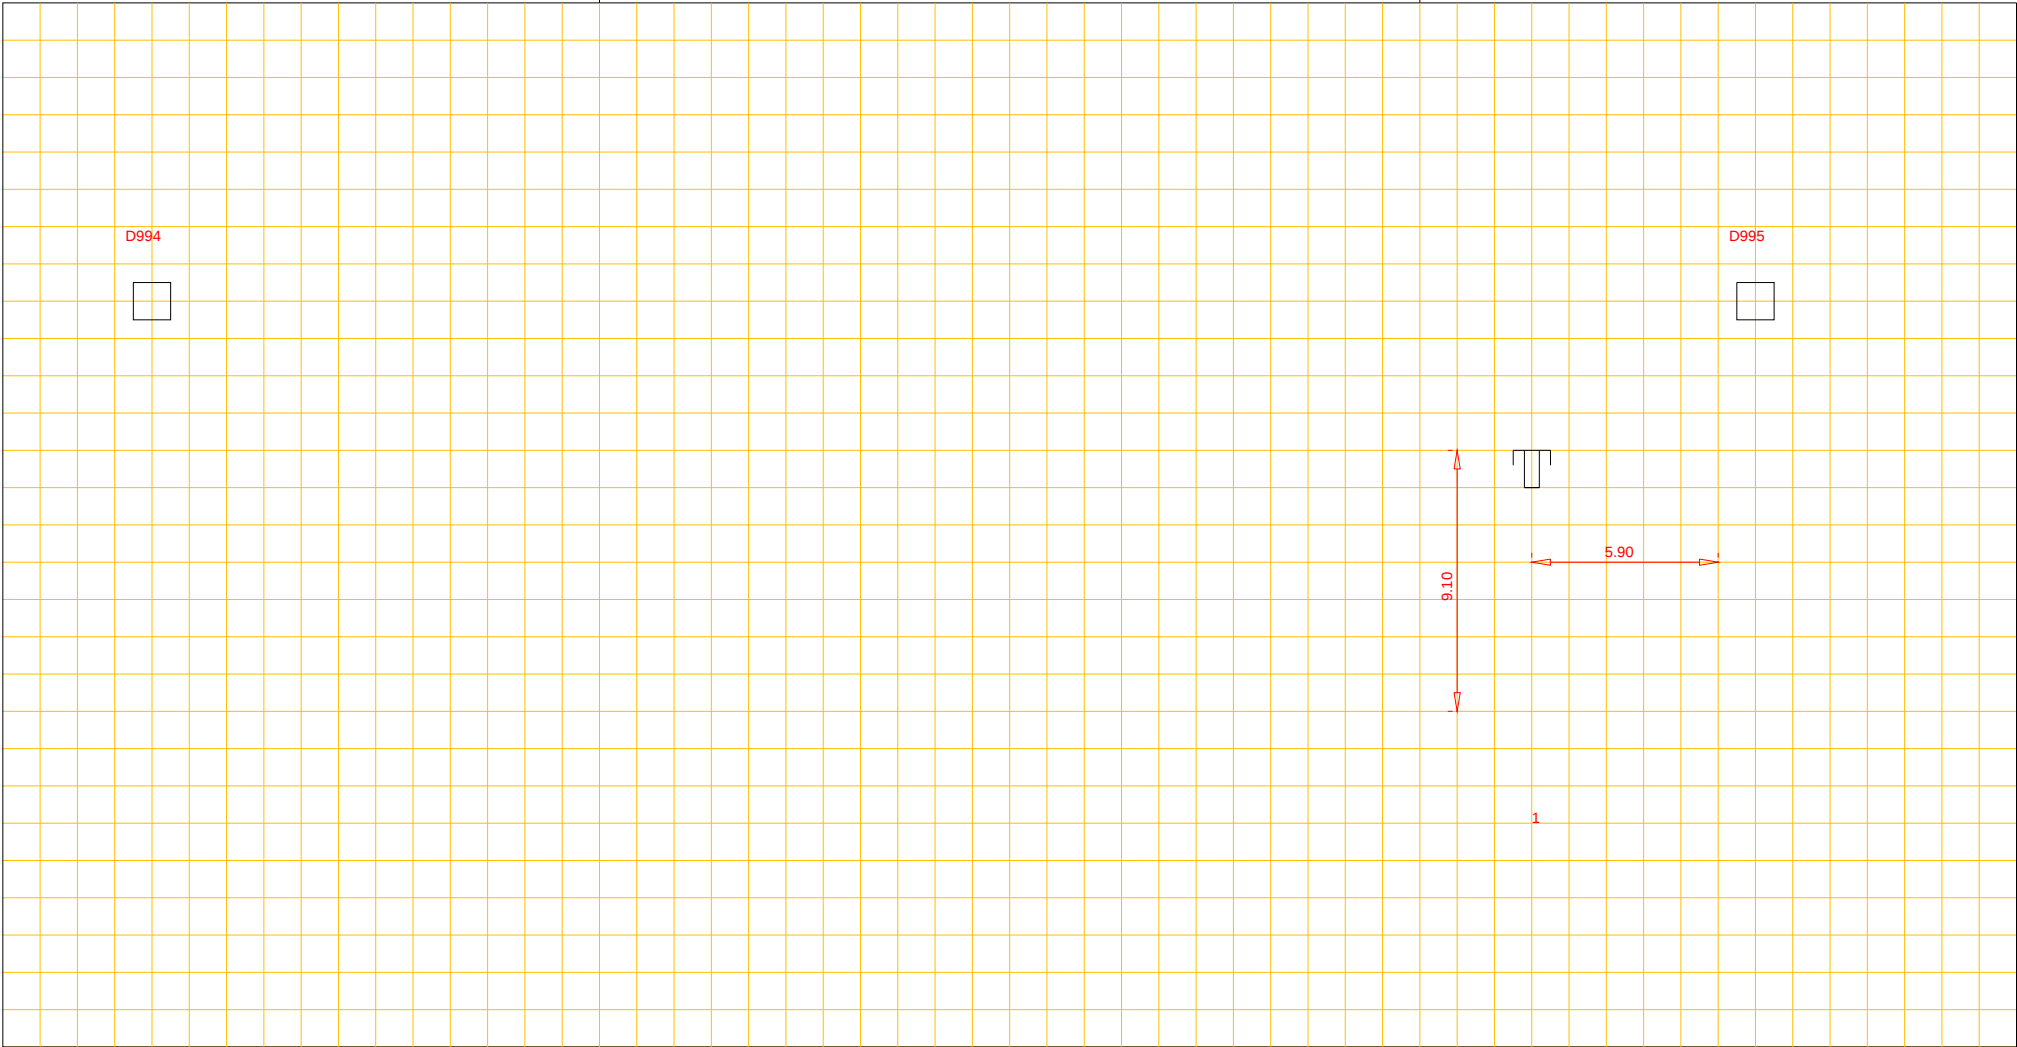

Putnummer D994
Bovenkant putdeksel t.o.v. N.A.P. m+
Binnen onderkant buis t.o.v. N.A.P. m+

beton riool, Ø 300 cm

Putnummer D995
Bovenkant putdeksel t.o.v. N.A.P. m+
Binnen onderkant buis t.o.v. N.A.P. m+