




Afd. Openbare Werken

Woonkern : Rolde
Straatnaam : Volmachtenlaan
Huisnr : 6
Opname datum : 03-01-1977

Rioolrevisie

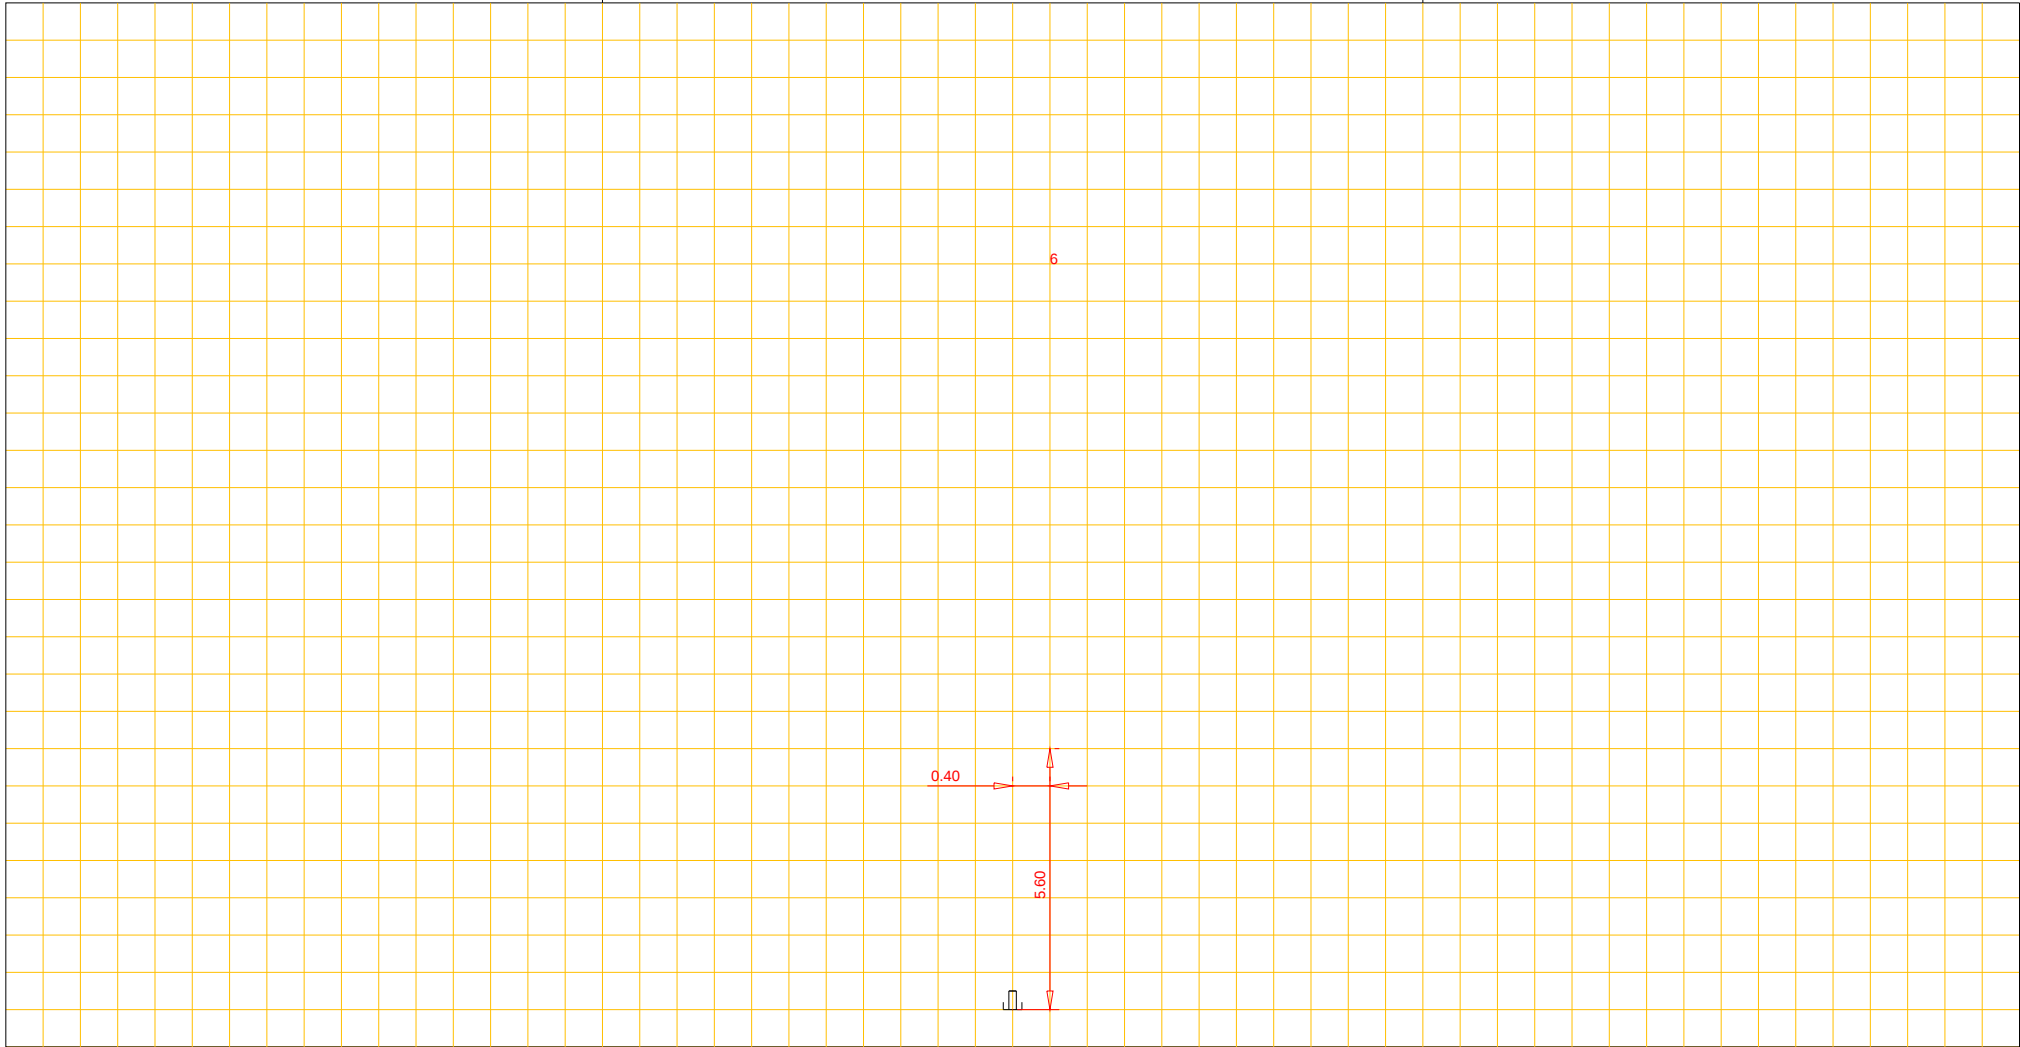

Putnummer
Bovenkant putdeksel t.o.v. N.A.P. m+
Binnen onderkant buis t.o.v. N.A.P. m+

riool, Ø cm

Putnummer
Bovenkant putdeksel t.o.v. N.A.P. m+
Binnen onderkant buis t.o.v. N.A.P. m+