


Afdeling: CCT

Woonkern : Gasselternijveensemond

Straatnaam : 2e Dwarsdiep 33

Putafstand hard op hard : m

Datum van Aansluiting :

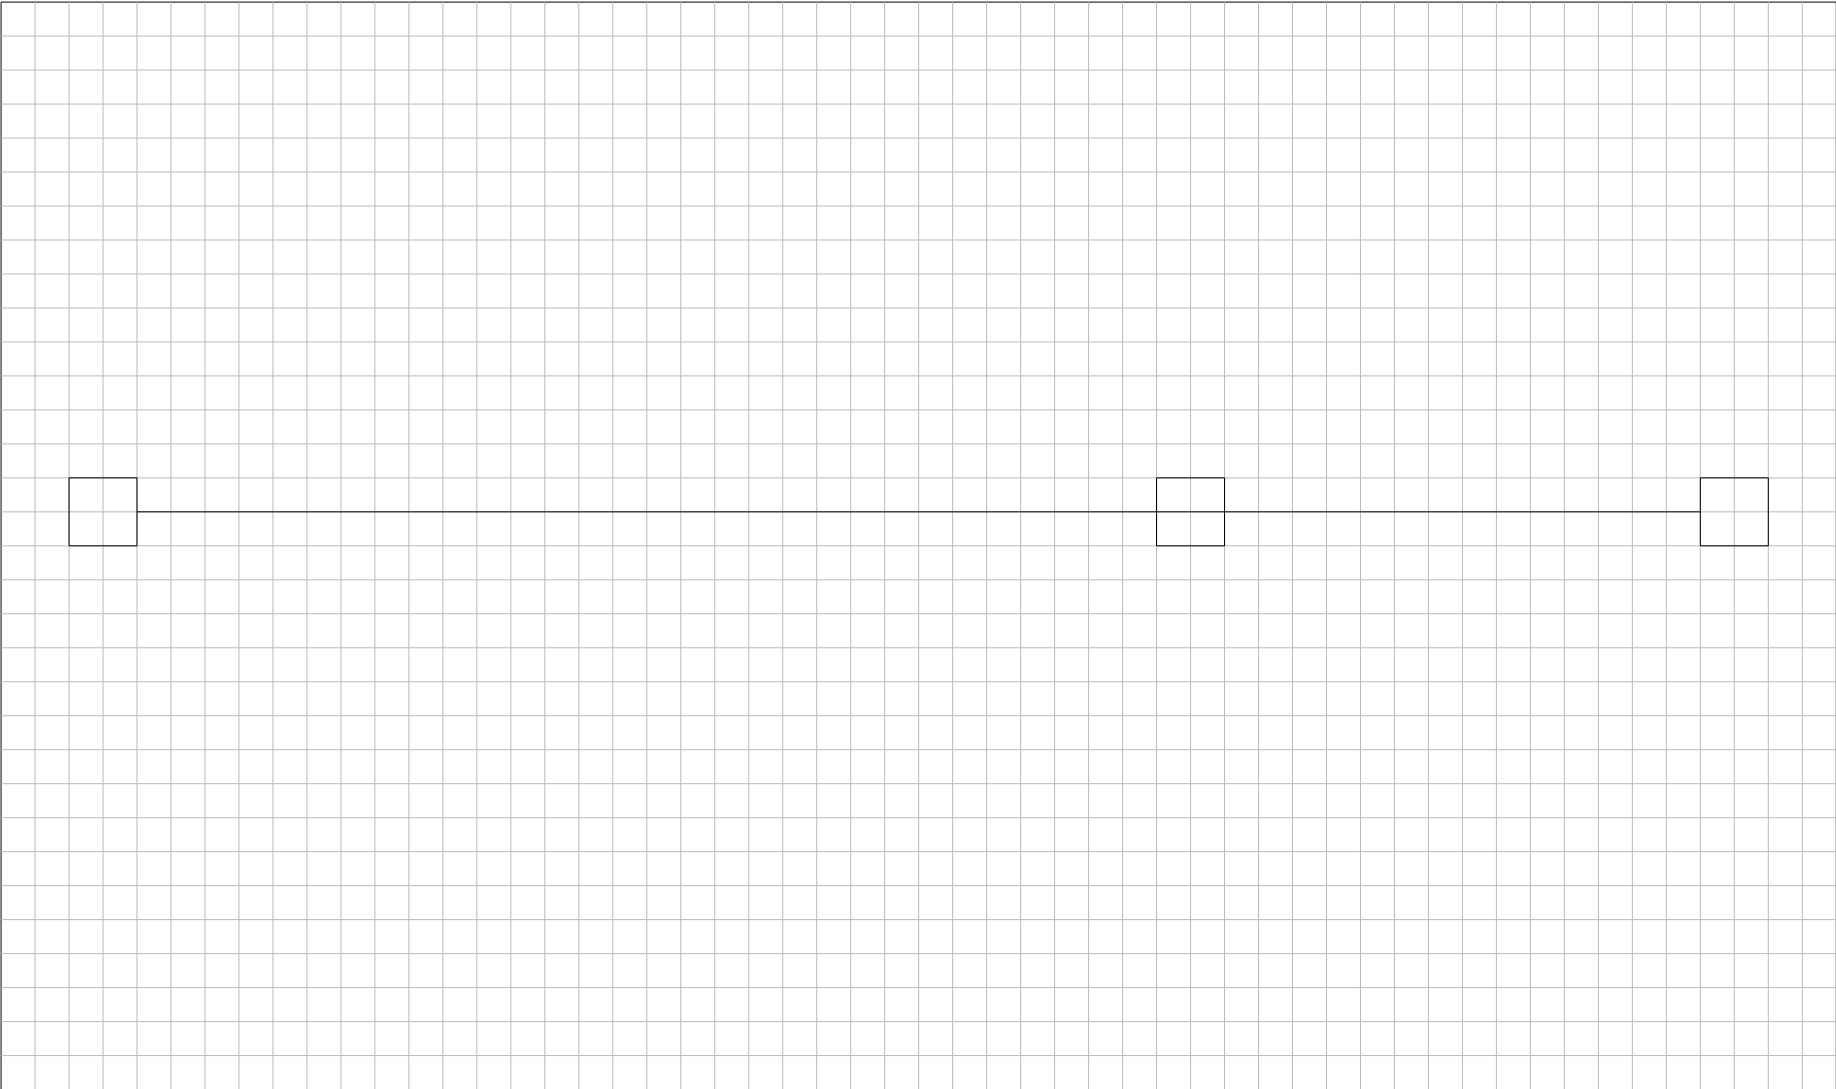

Putnummer :
Bovenkant putdeksel t.o.v. NAP m +
Binnenonderkant riool t.o.v. NAP m +

Profiel van het riool  cm
Stroomrichting

Putnummer
Bovenkant putdeksel t.o.v. NAP m +
Binnenonderkant riool t.o.v. NAP m +