


Woonkern : Eexterveenschekanaal
Straatnaam : Semsstraat
Huisnr : 5
Opname datum : dec. 2019

Rioolrevisie

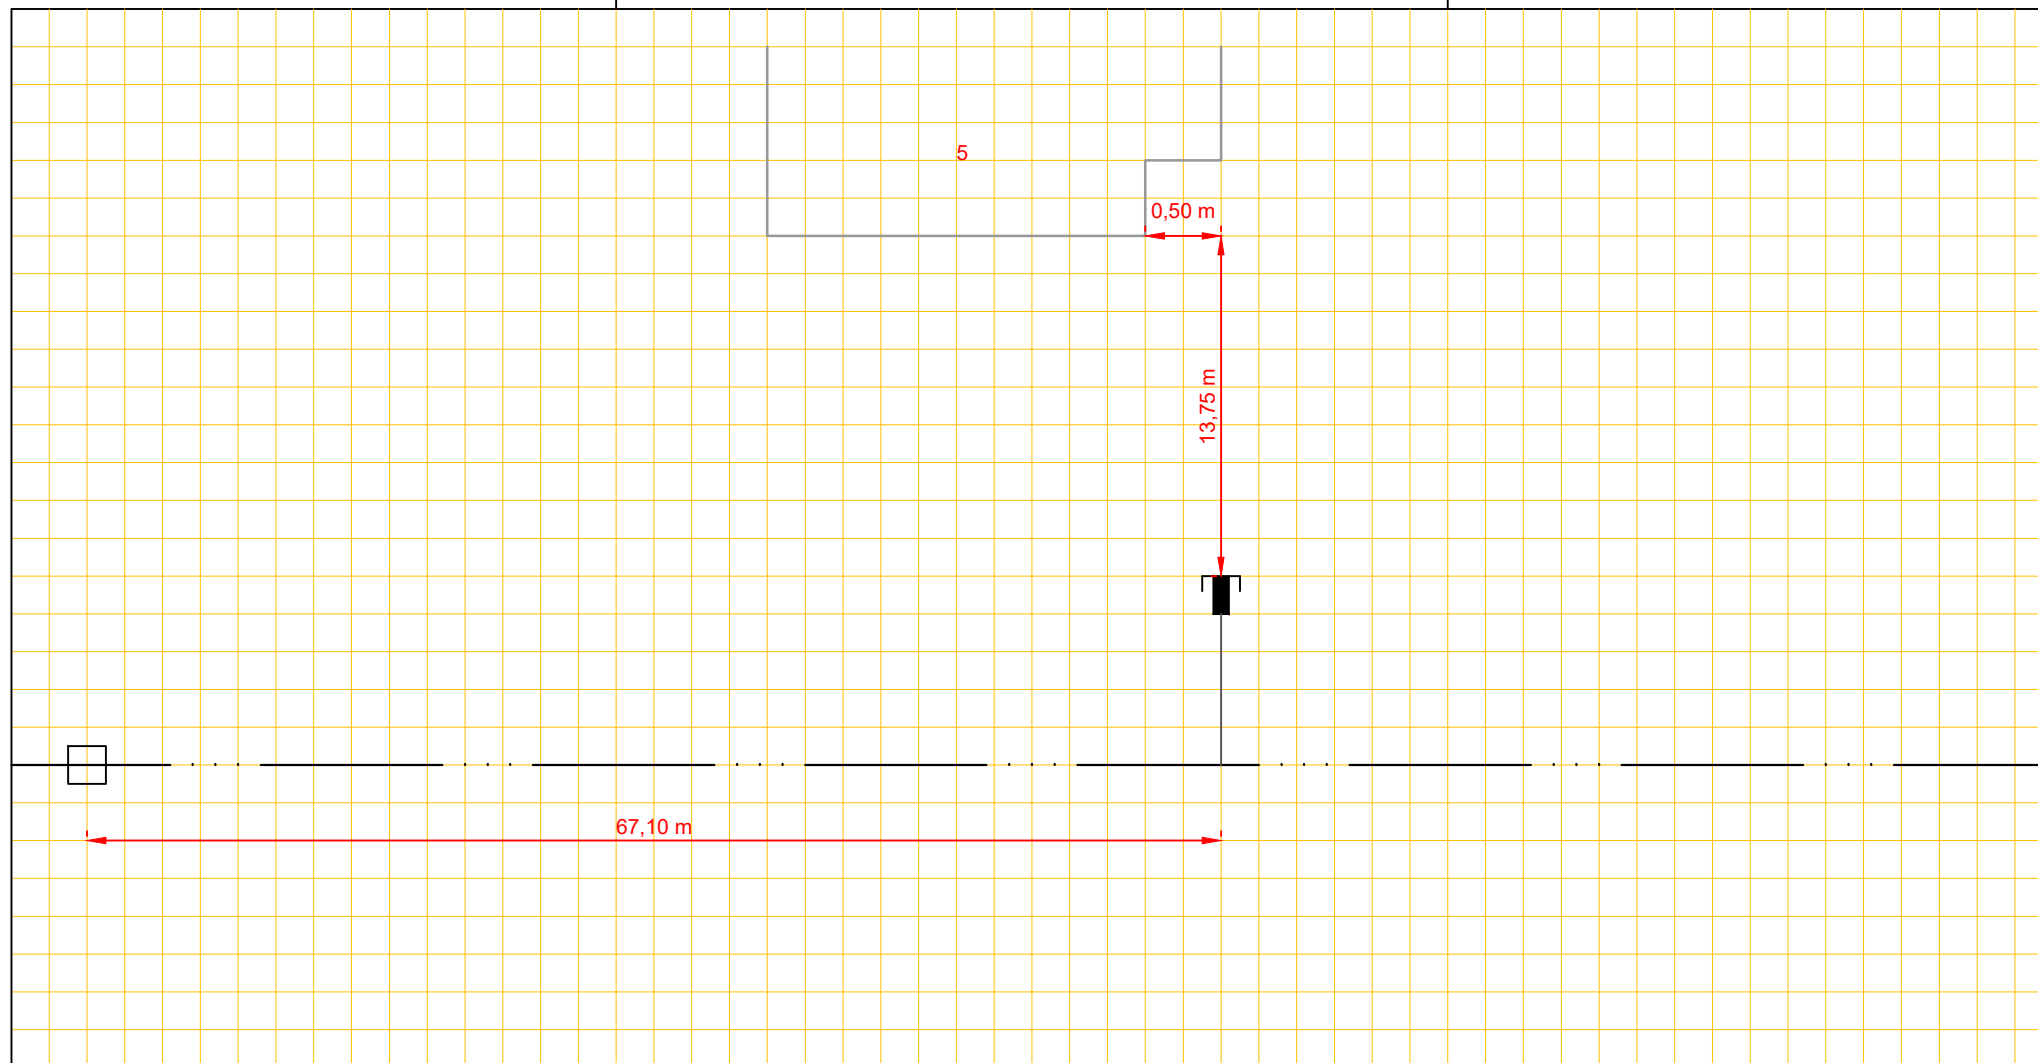

Putnummer

Bovenkant putdeksel	t.o.v. N.A.P.	m+
Binnen onderkant buis	t.o.v. N.A.P.	m+

riool, Ø cm

Putnummer

Bovenkant putdeksel	t.o.v. N.A.P.	m+
Binnen onderkant buis	t.o.v. N.A.P.	m+