




Woonkern : Gasselternijveen
Straatnaam : Schuttevaerstraat
Huisnr : 4
Opname datum : 09-10-2007

Rioolrevisie

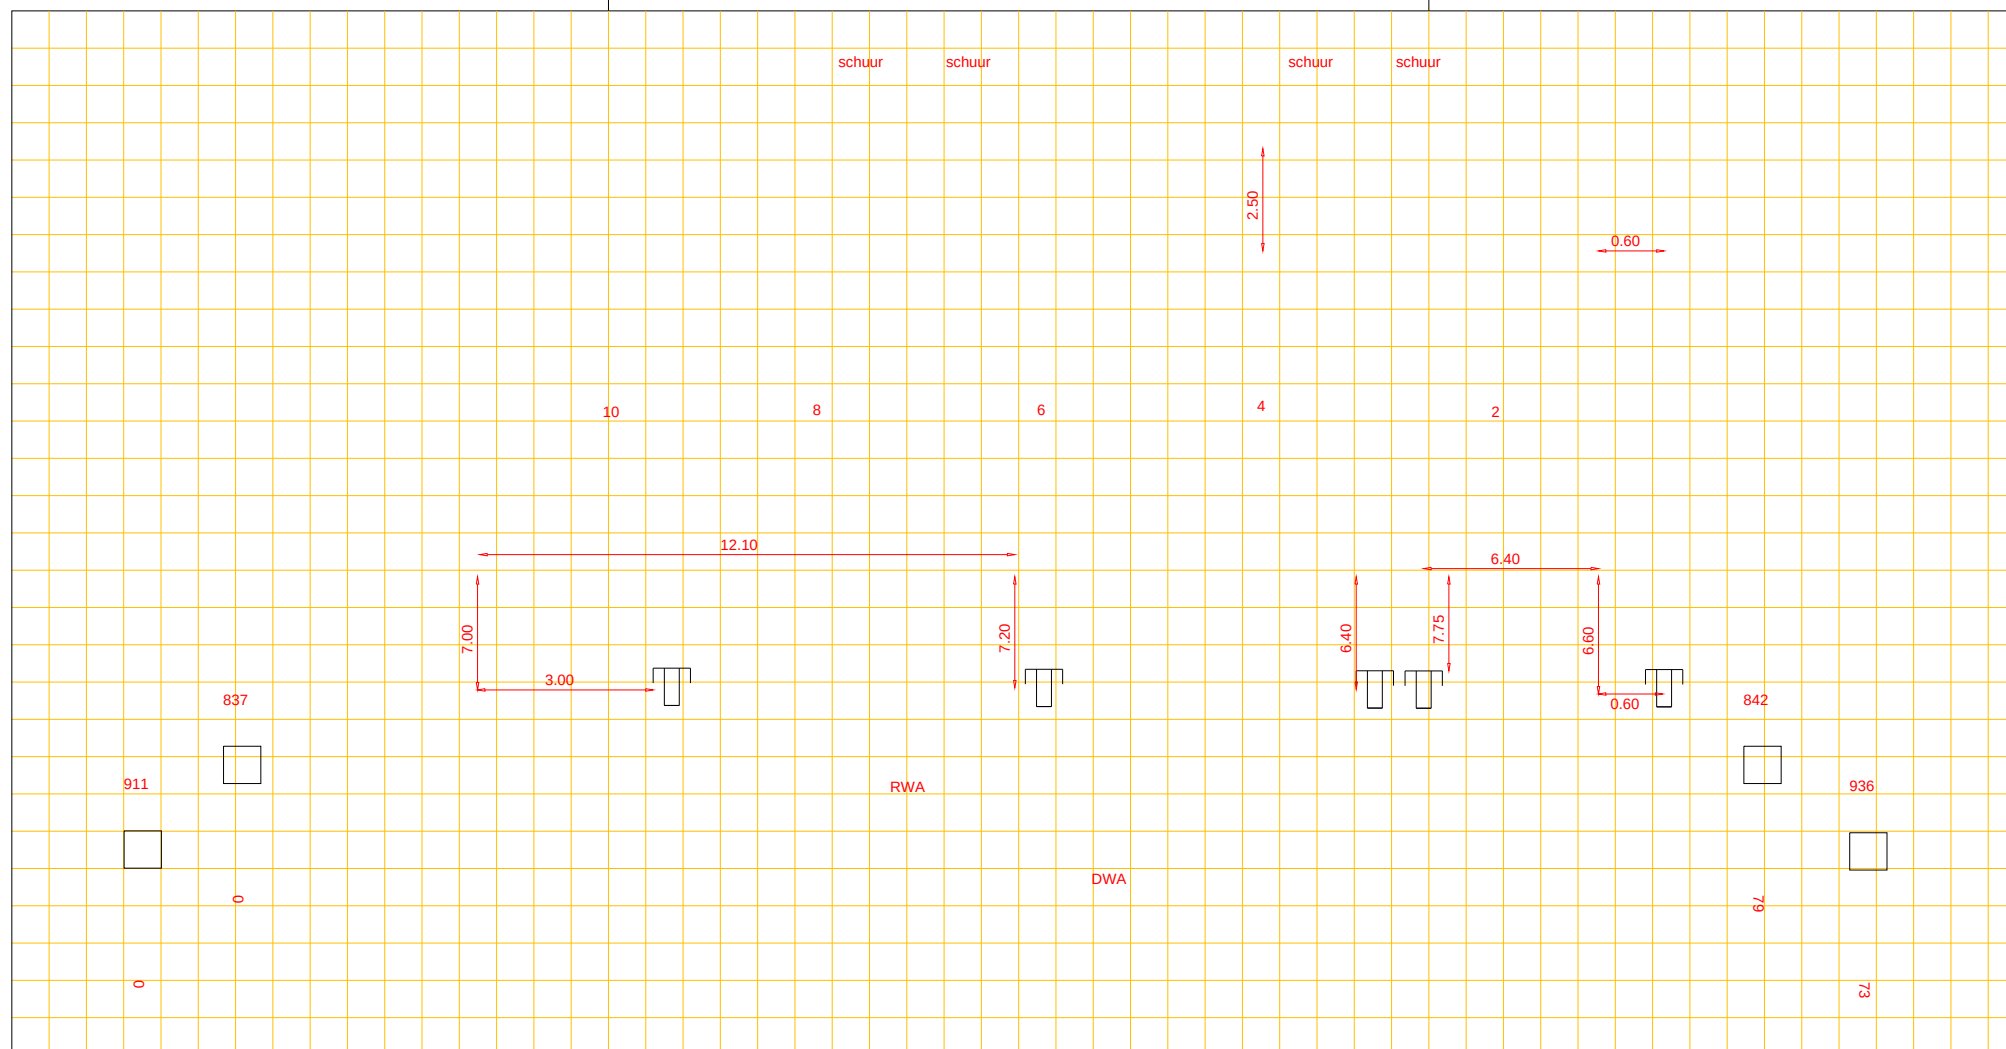

Putnummer	842			
Bovenkant putdeksel		t.o.v. N.A.P.	4.74	m+
Binnen onderkant buis		t.o.v. N.A.P.	3.28	m+

PVC riool, Ø 31.50 cm

Putnummer	837			
Bovenkant putdeksel		t.o.v. N.A.P.	4.80	m+
Binnen onderkant buis		t.o.v. N.A.P.	3.36	m+