




Afd. Openbare Werken

Woonkern : Gasselternijveen
Straatnaam : Kruisstraat
Huisnr : 5
Opname datum : 29-10-2007

Rioolrevisie

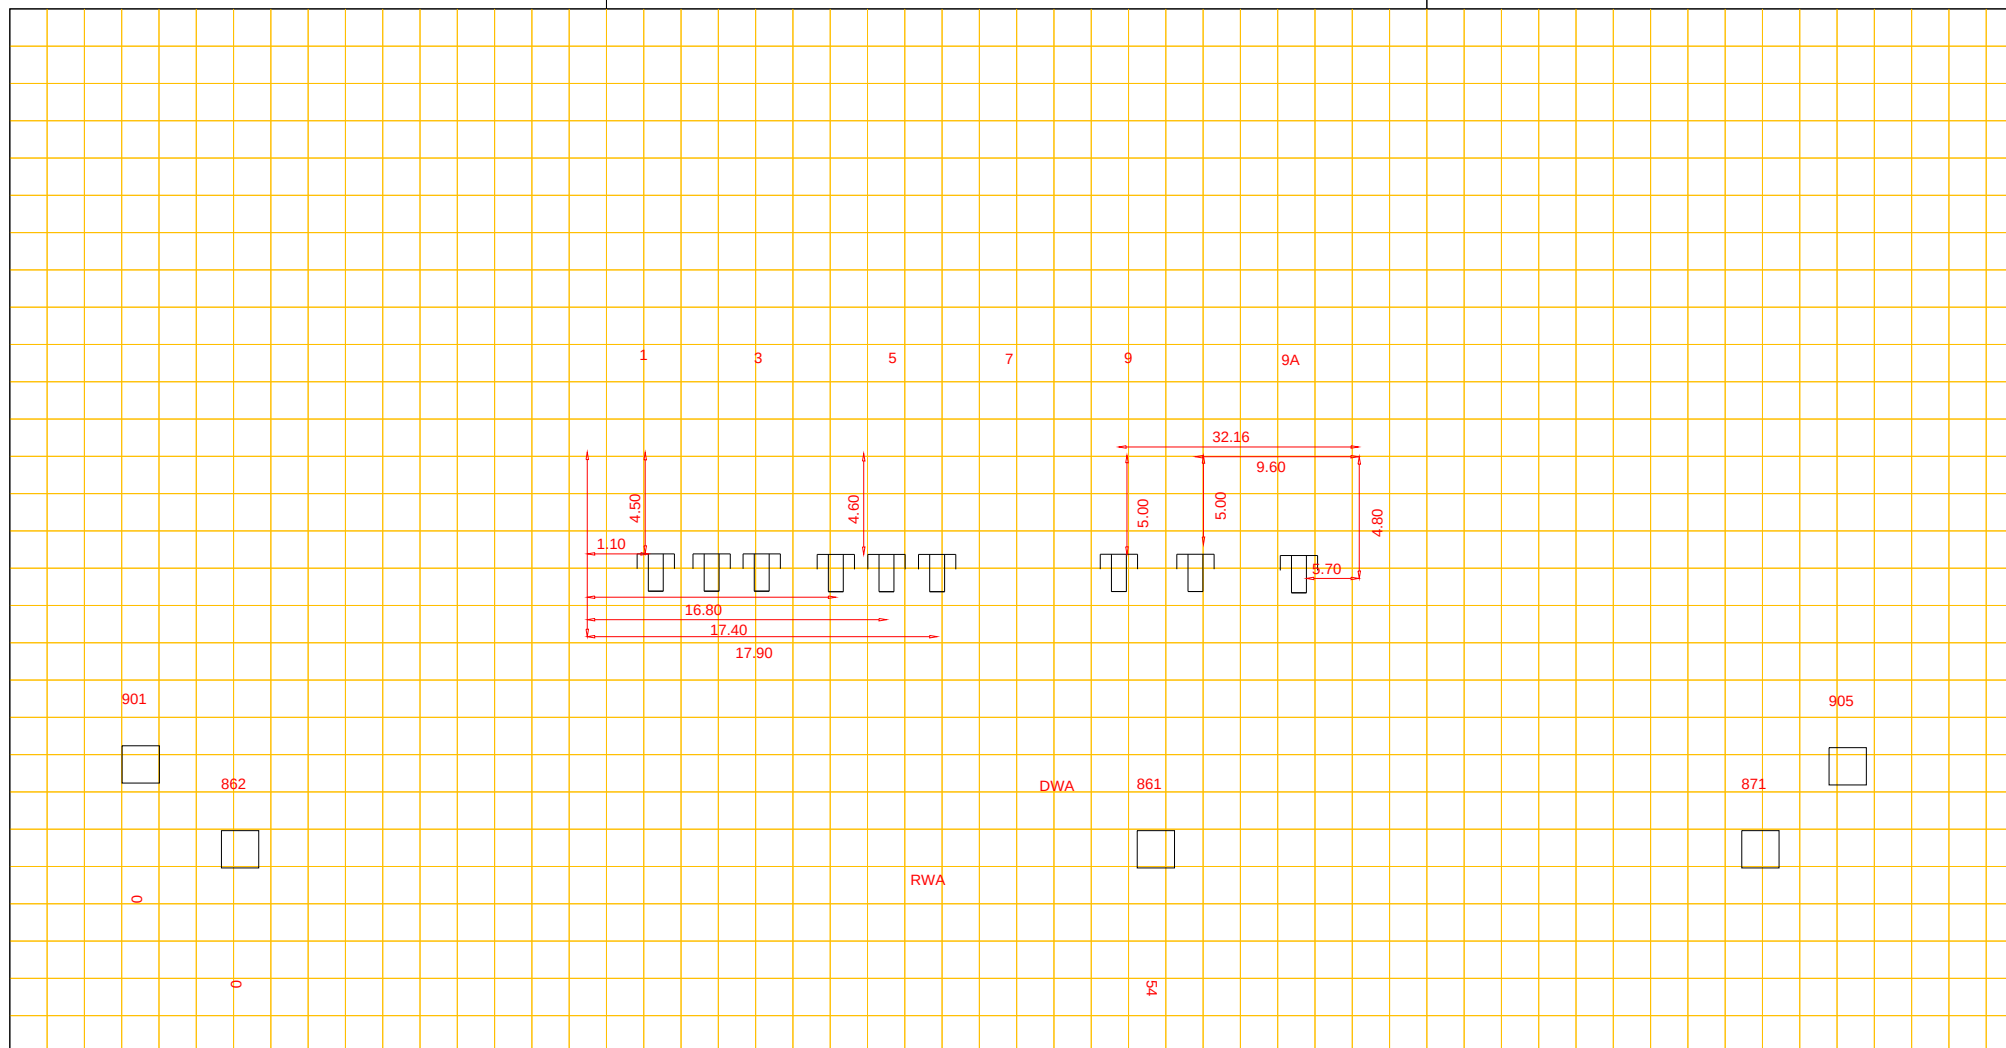

Putnummer 862
Bovenkant putdeksel t.o.v. N.A.P. 5.25 m+
Binnen onderkant buis t.o.v. N.A.P. 3.22 m+

PVC riool, Ø 31.50 cm

Putnummer 871861
Bovenkant putdeksel t.o.v. N.A.P. 4.70 m+
Binnen onderkant buis t.o.v. N.A.P. 3.27 m+