




Afd. Openbare Werken

Woonkern : Schoonloo  
Straatnaam : Brinkakkers  
Huisnr : 3  
Opname datum : 06-2008

Rioolrevisie

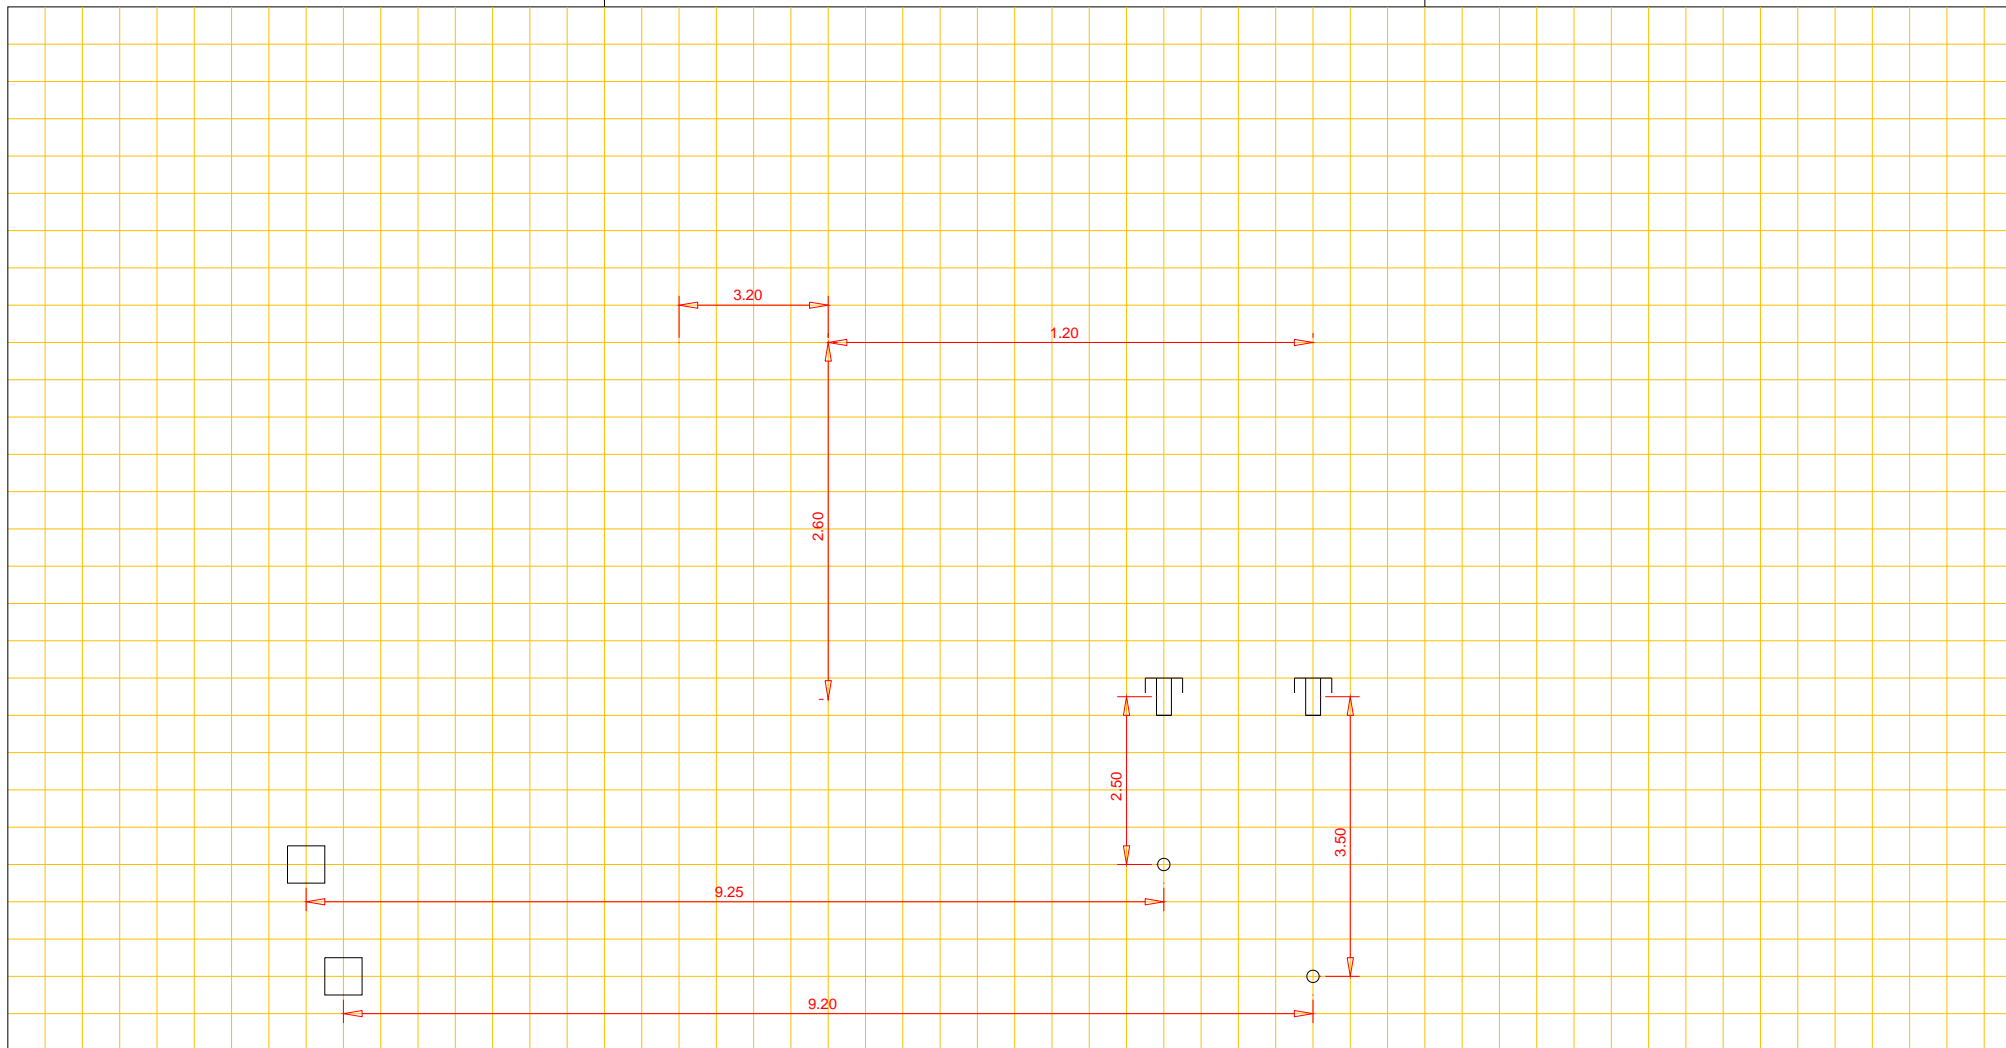

Putnummer		
Bovenkant putdeksel	t.o.v. N.A.P.	m+
Binnen onderkant buis	t.o.v. N.A.P.	m+

riool, Ø cm

Putnummer		
Bovenkant putdeksel	t.o.v. N.A.P.	m+
Binnen onderkant buis	t.o.v. N.A.P.	m+