




Afd. Openbare Werken

Woonkern : Gieterveen  
Straatnaam : Veenakkers  
Huisnr : 1  
Opname datum : 26-09-2013

Rioolrevisie

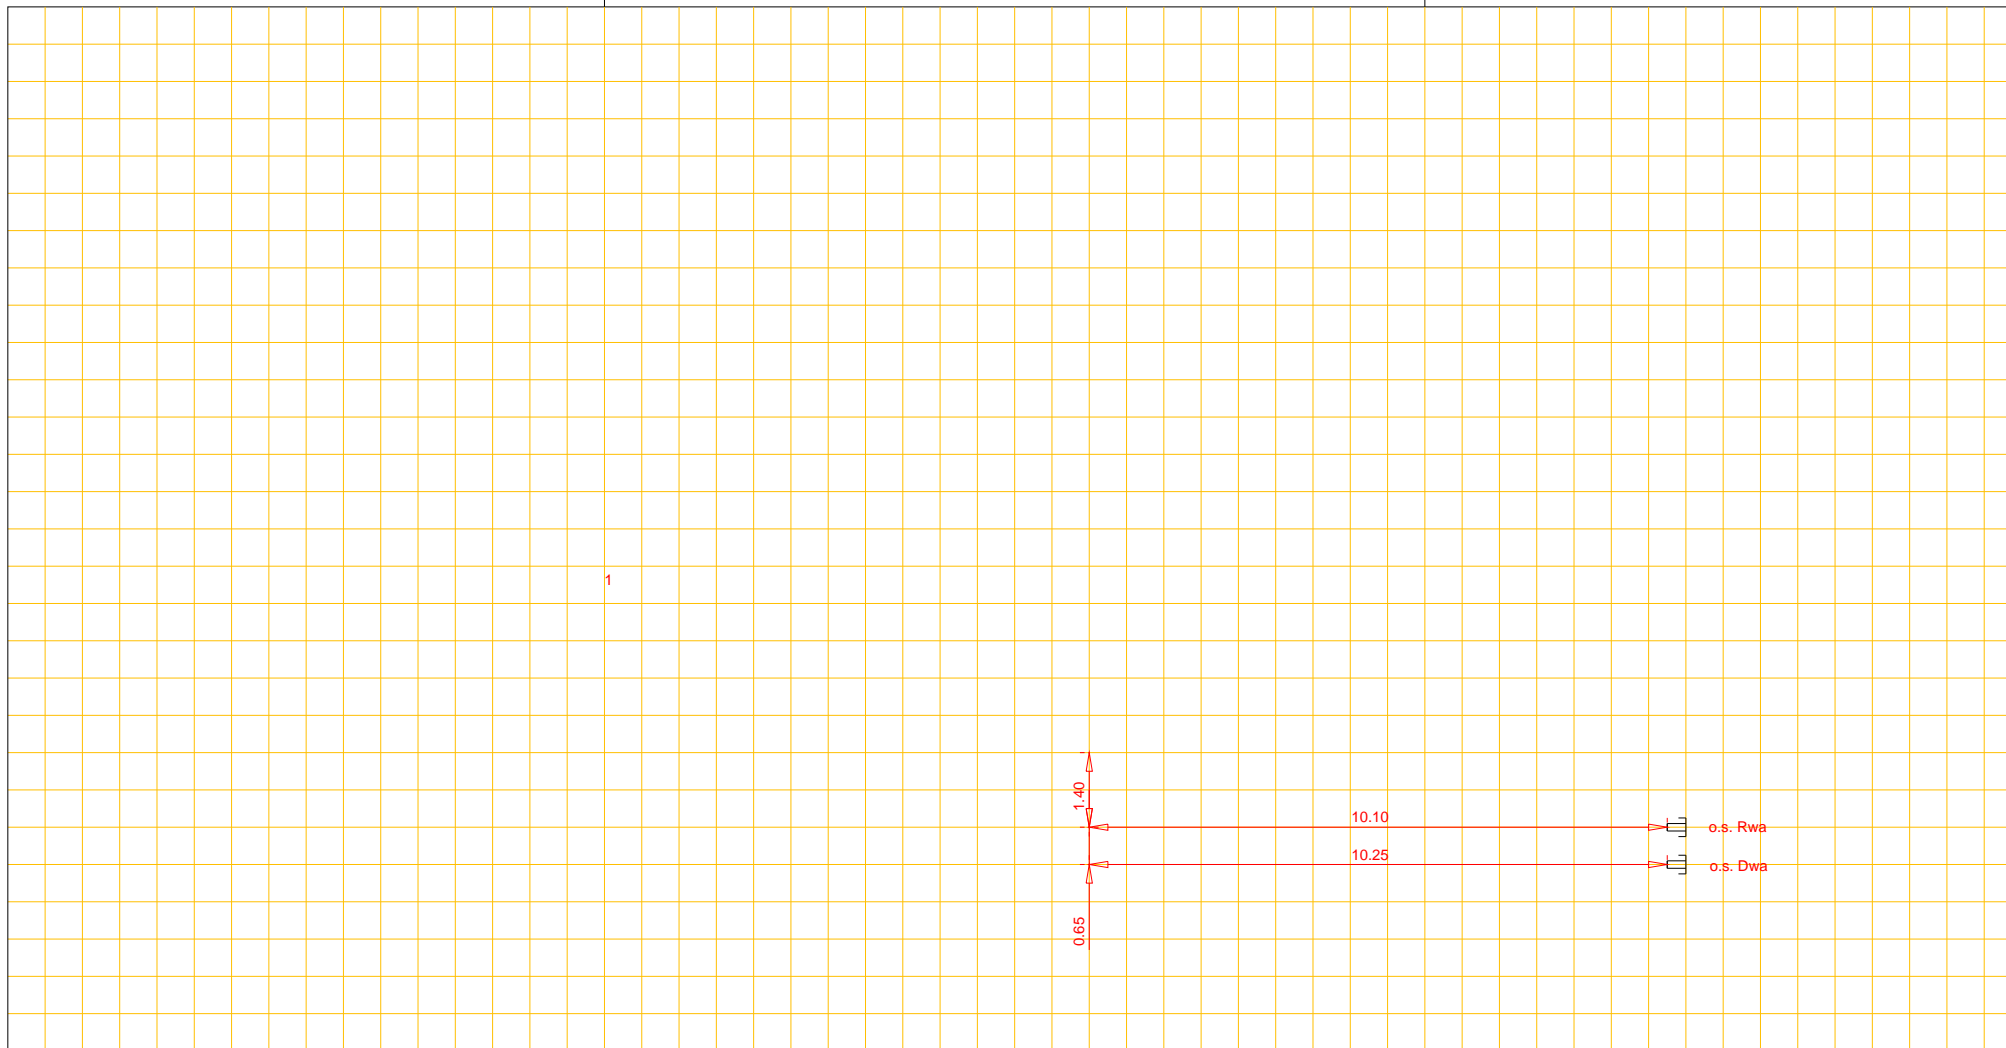

Putnummer 00138  
Bovenkant putdeksel t.o.v. N.A.P. 3.89+ m+  
Binnen onderkant buis t.o.v. N.A.P. 2.18+ m+

Pvc riool, Ø 315 cm

Putnummer 410  
Bovenkant putdeksel t.o.v. N.A.P. 3.70+ m+  
Binnen onderkant buis t.o.v. N.A.P. 2.00+ m+