




Afd. Openbare Werken

Woonkern : Gieten
Straatnaam : Brummelkamp
Huisnr : 2
Opname datum :

Rioolrevisie

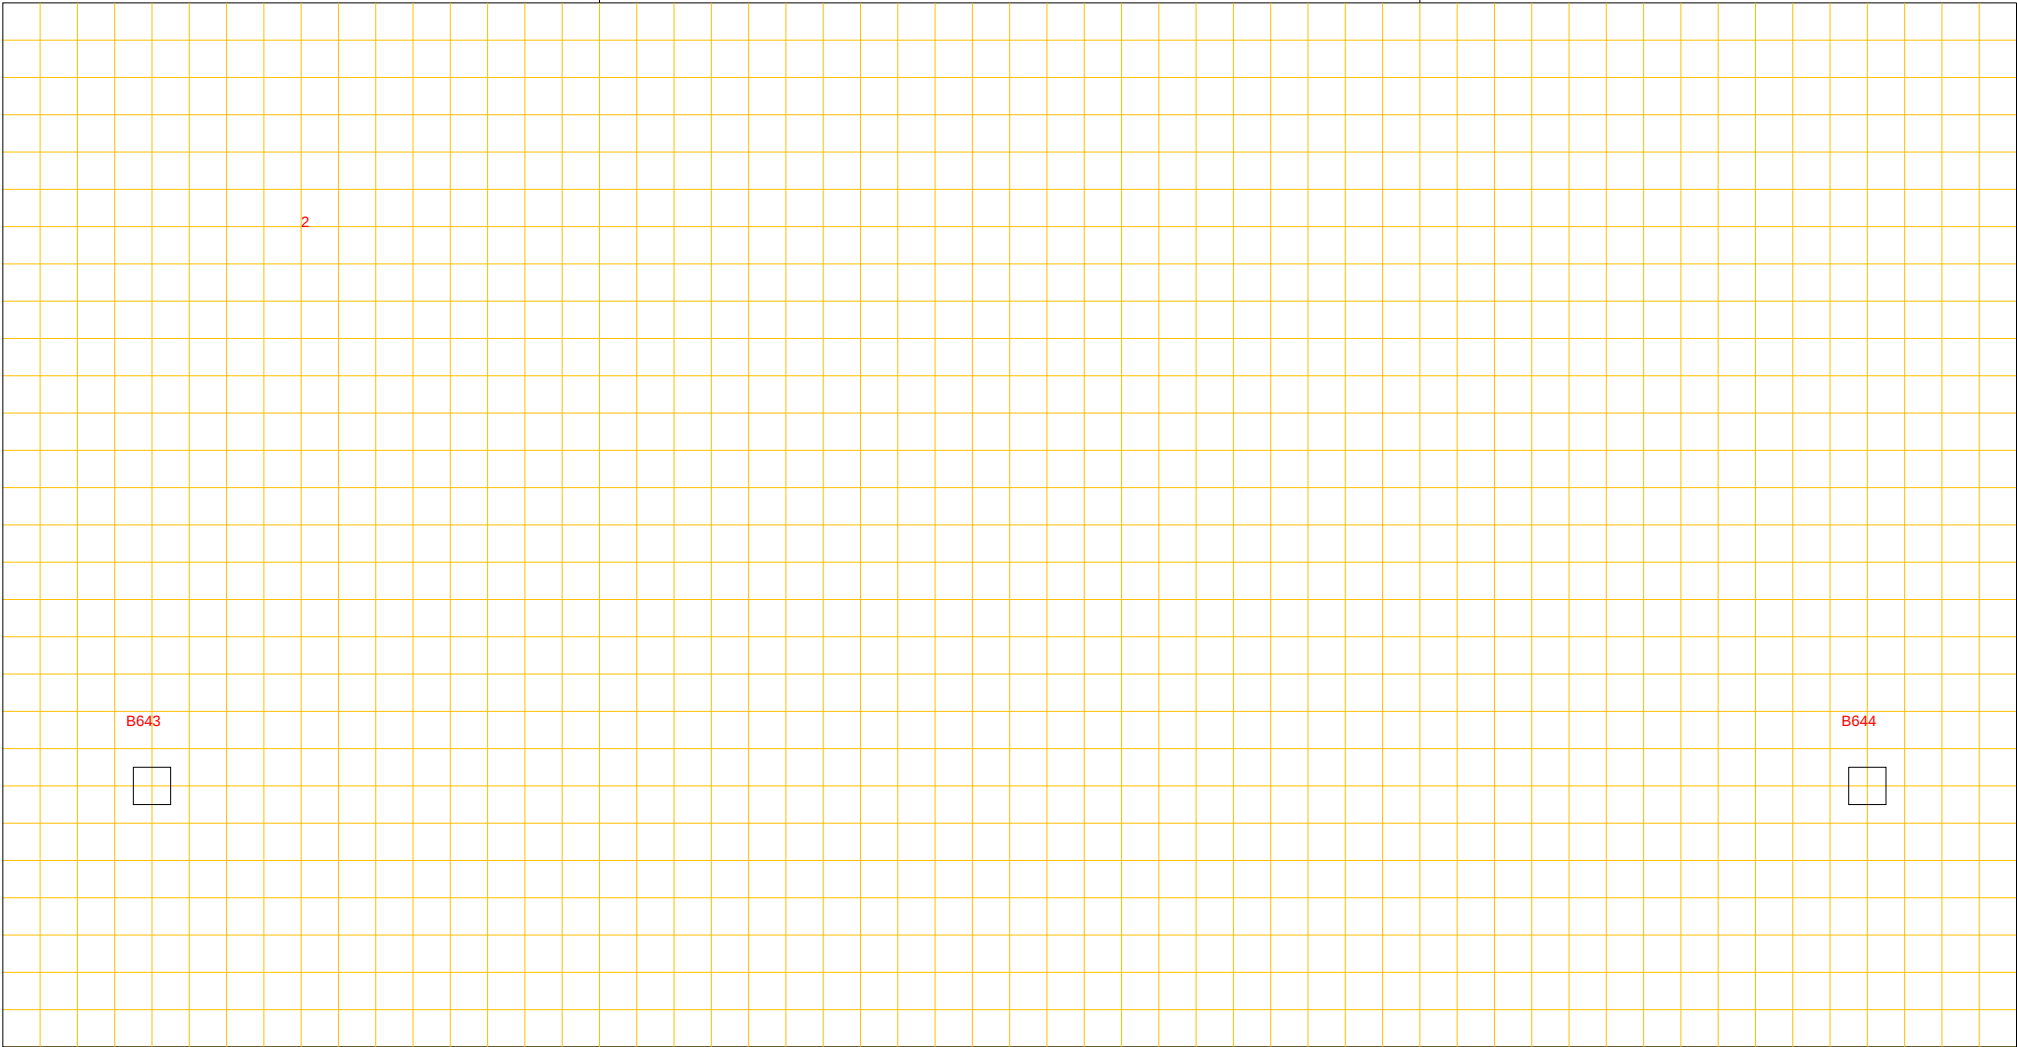

Putnummer B643
Bovenkant putdeksel t.o.v. N.A.P. m+
Binnen onderkant buis t.o.v. N.A.P. m+

beton riool, Ø 300 cm

Putnummer B644
Bovenkant putdeksel t.o.v. N.A.P. m+
Binnen onderkant buis t.o.v. N.A.P. m+