




Afd. Openbare Werken

Woonkern : Gieterveen
Straatnaam : Streek
Huisnr : 1
Opname datum : 1986

Rioolrevisie

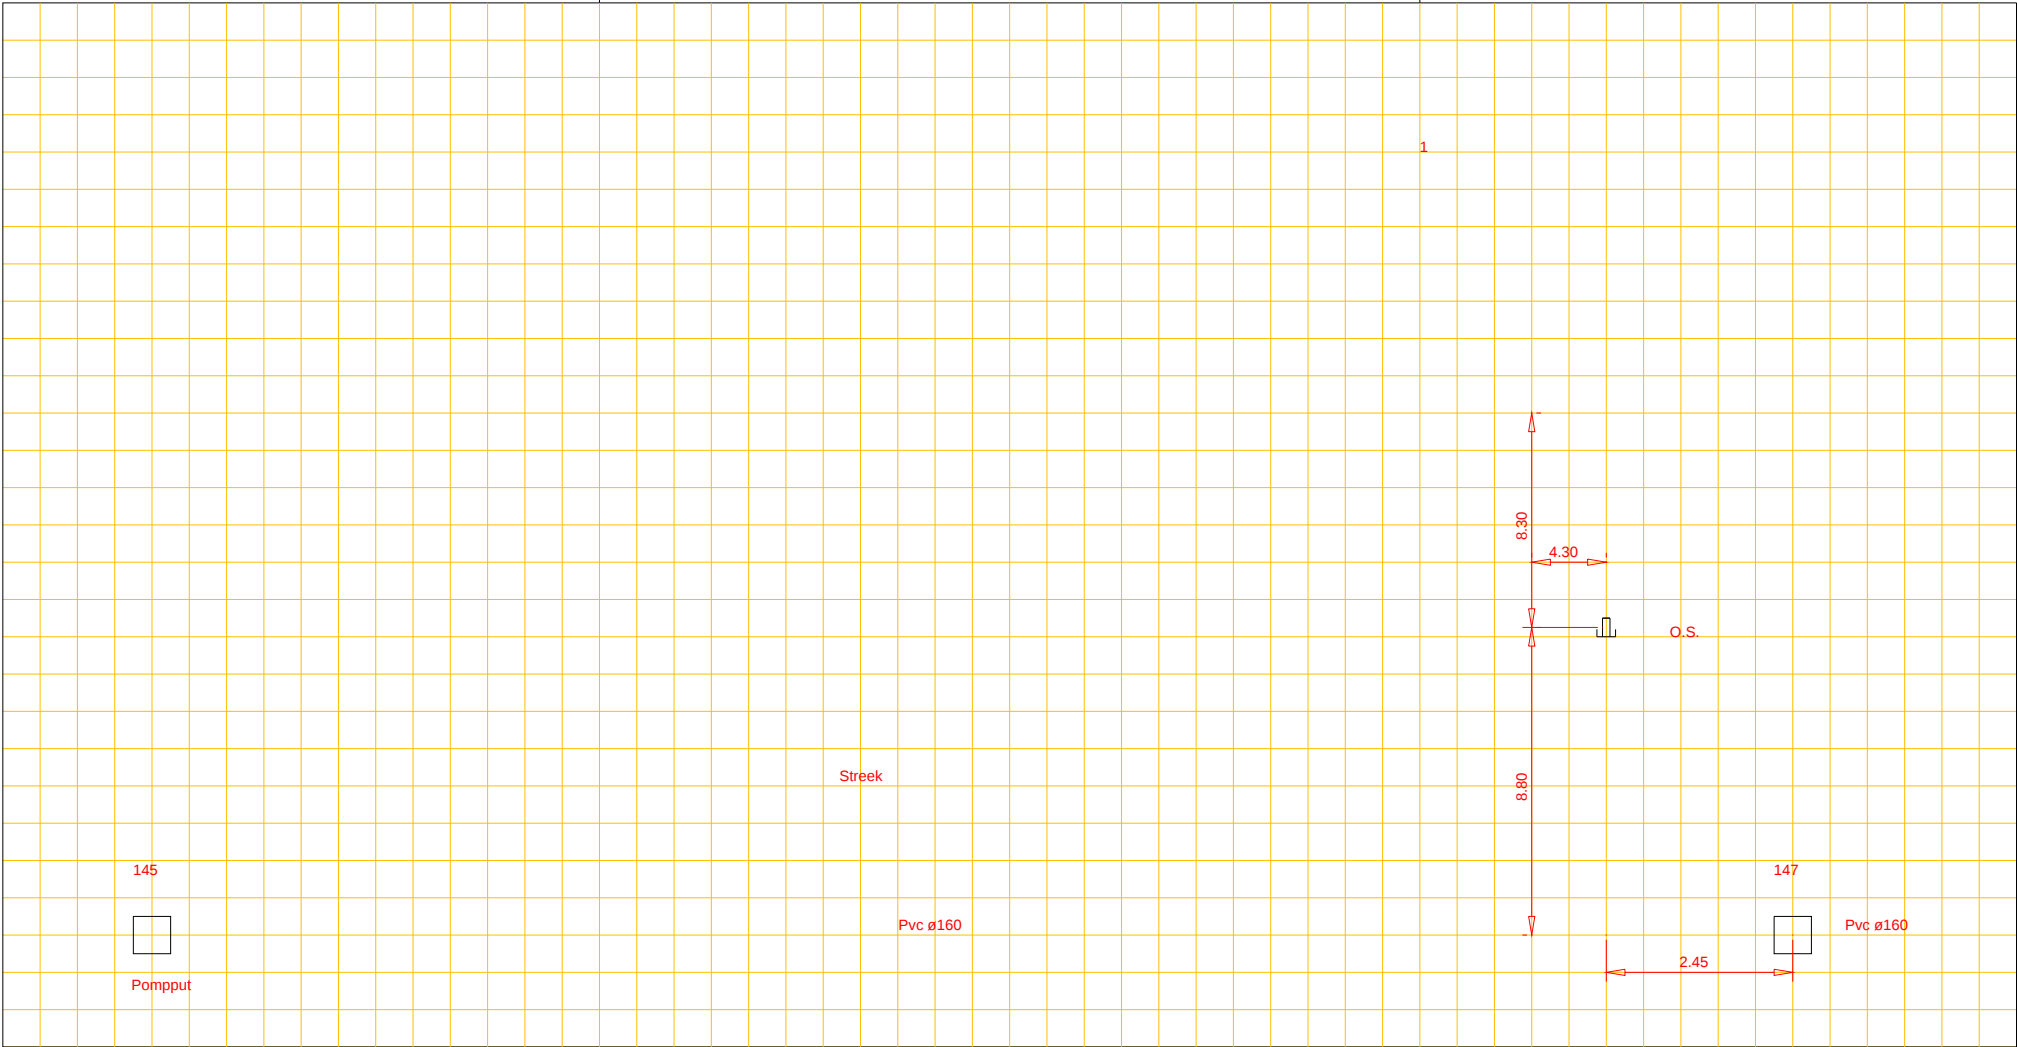

Putnummer	145
Bovenkant putdeksel	t.o.v. N.A.P. 3.544+ m+
Binnen onderkant buis	t.o.v. N.A.P. 1.874+ m+

Pvc riool, Ø 16 cm

Putnummer	147
Bovenkant putdeksel	t.o.v. N.A.P. 3.460+ m+
Binnen onderkant buis	t.o.v. N.A.P. 1.990+ m+