




Afd. Openbare Werken

Woonkern : Gieterveen  
Straatnaam : Vonderpad  
Huisnr : 49, 51 en 53  
Opname datum :

Rioolrevisie

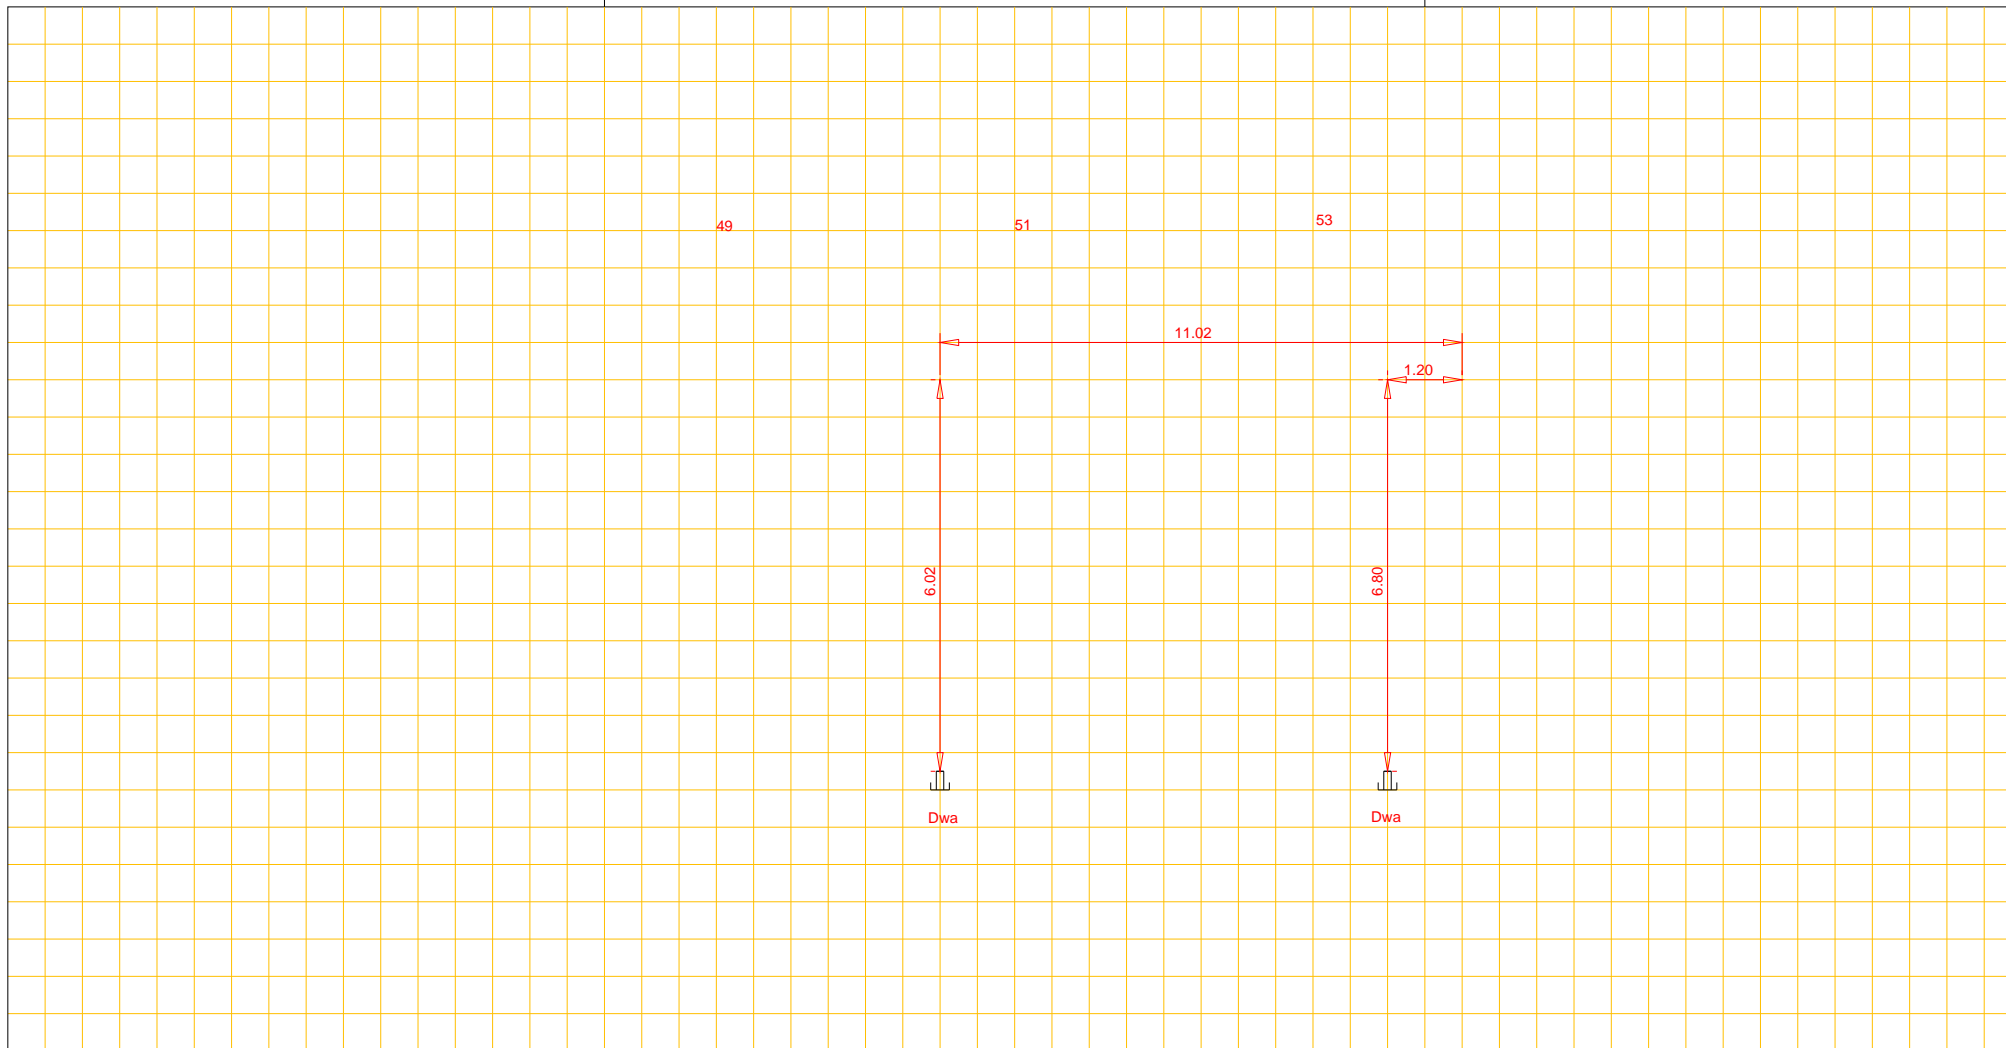

Putnummer 303  
Bovenkant putdeksel t.o.v. N.A.P. 2.88+ m+  
Binnen onderkant buis t.o.v. N.A.P. 1.08+ m+

Beton riool, Ø 40 cm

Putnummer 305  
Bovenkant putdeksel t.o.v. N.A.P. 2.87+ m+  
Binnen onderkant buis t.o.v. N.A.P. 1.20+ m+