




Afd. Openbare Werken

Woonkern : ANNERVEENSCH KANAAL
Straatnaam : Greveling
Huisnr : 177
Opname datum : 2 december 1977

Rioolrevisie

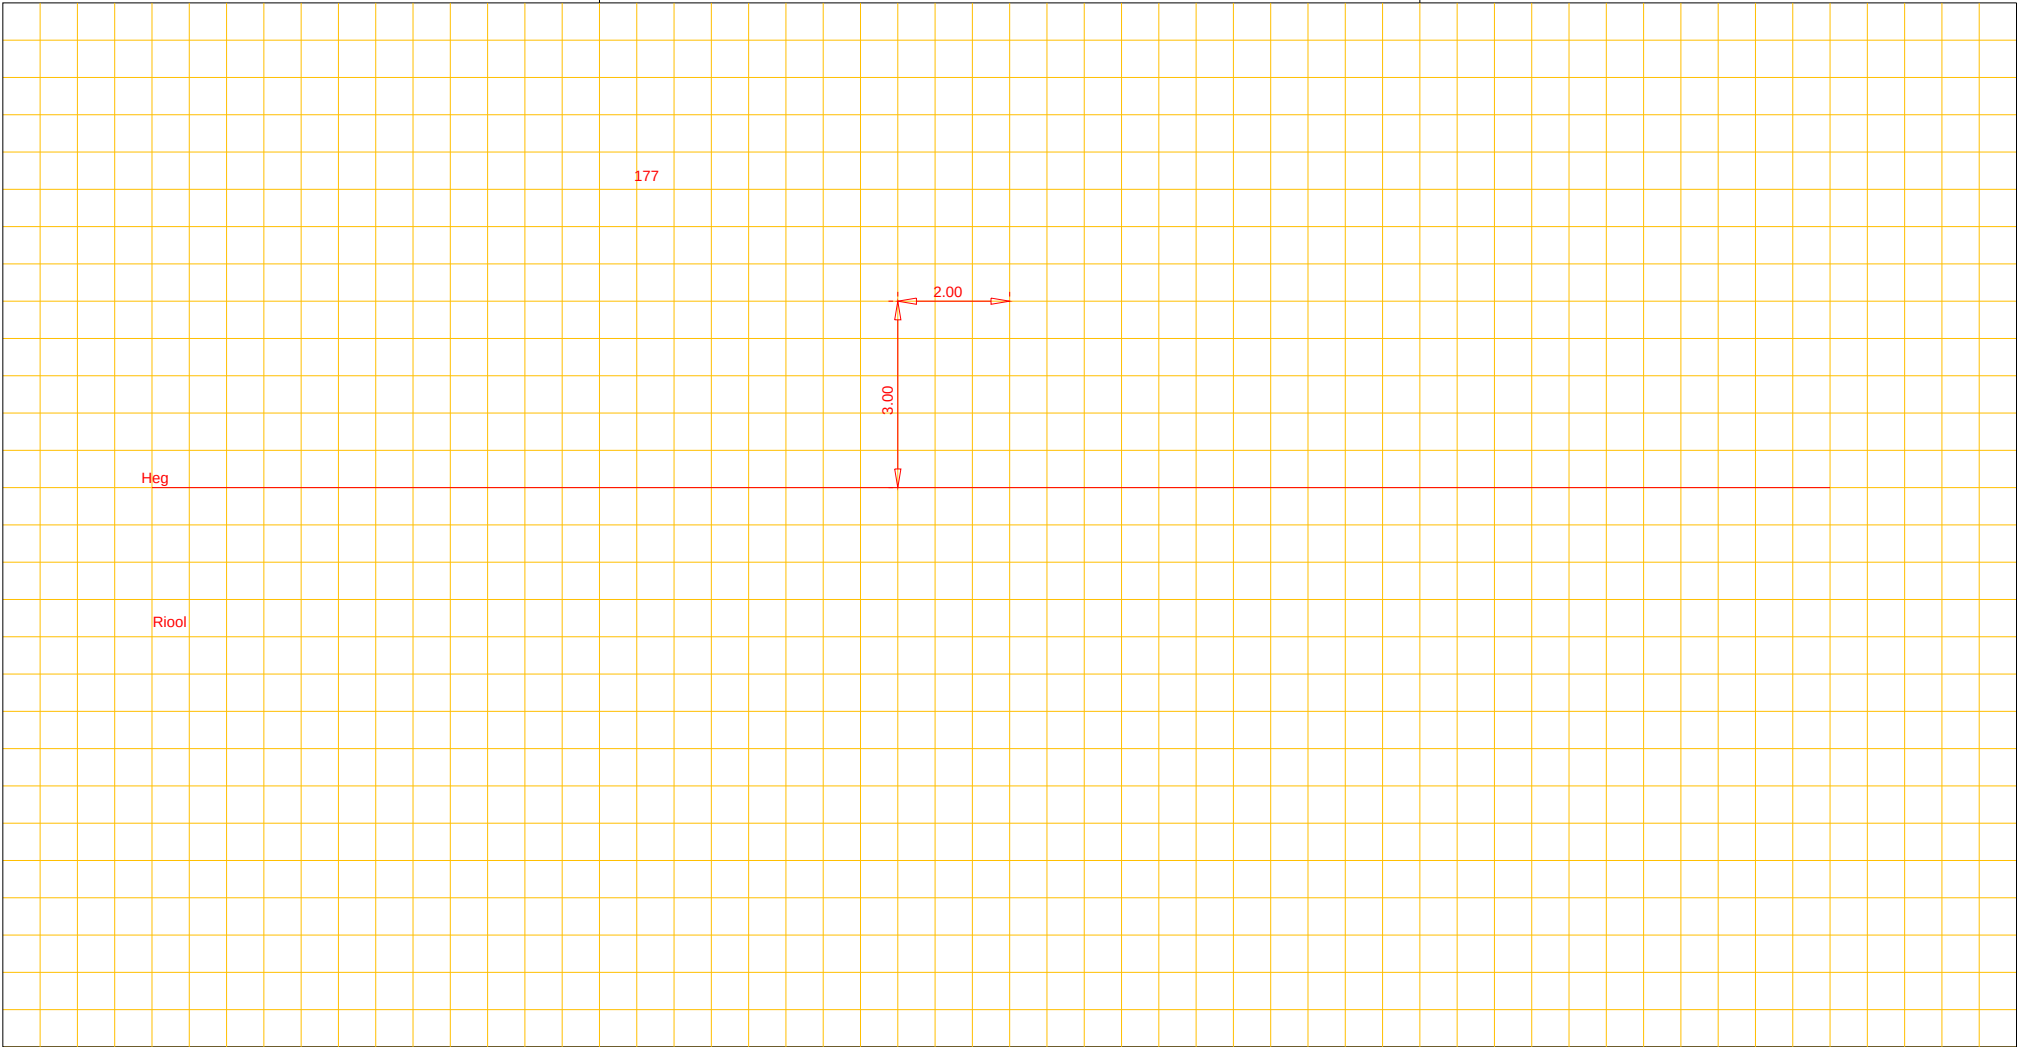

Putnummer
Bovenkant putdeksel t.o.v. N.A.P. m+
Binnen onderkant buis t.o.v. N.A.P. m+

riool, Ø cm

Putnummer
Bovenkant putdeksel t.o.v. N.A.P. m+
Binnen onderkant buis t.o.v. N.A.P. m+