




Woonkern : Gieten
Straatnaam : Markescheiding
Huisnr : 33
Opname datum :

Rioolrevisie

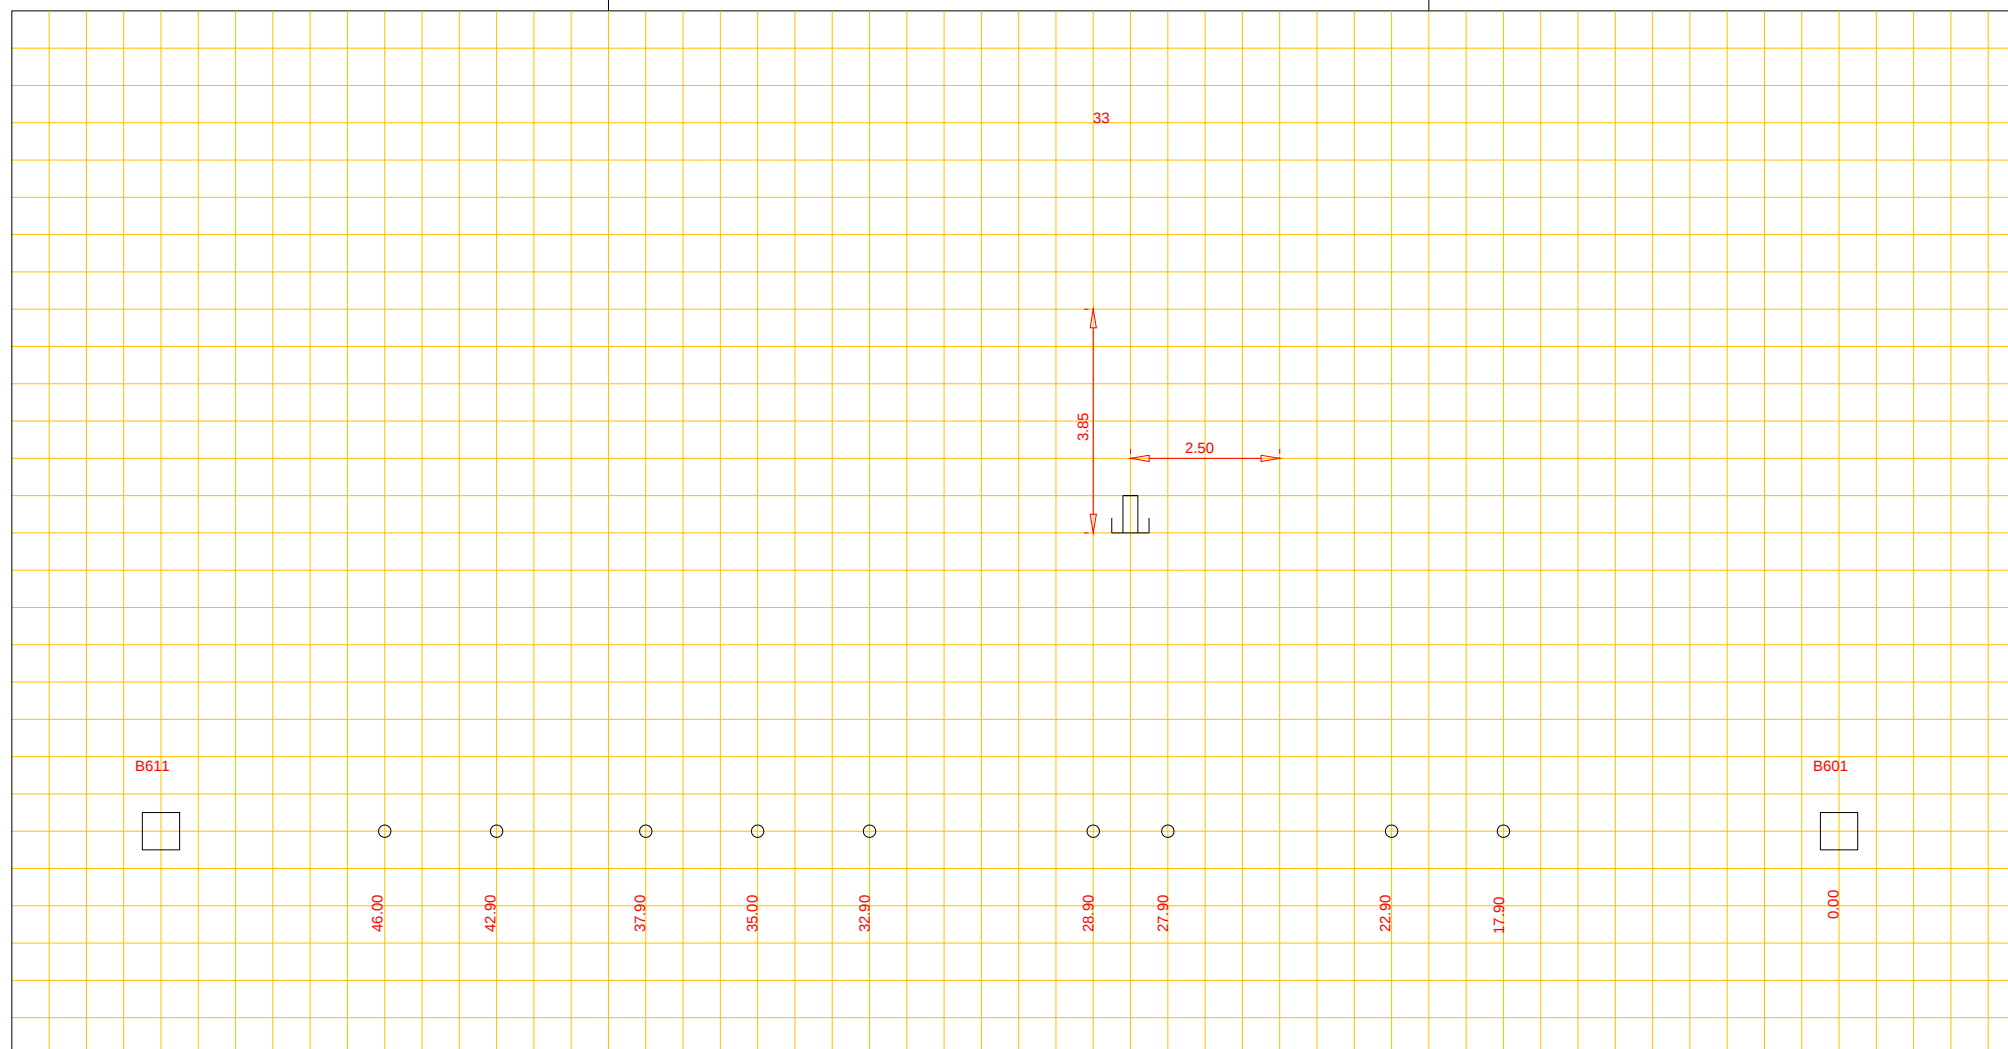

Putnummer	B611		
Bovenkant putdeksel		t.o.v. N.A.P.	m+
Binnen onderkant buis		t.o.v. N.A.P.	m+

beton riool, Ø 25 cm

Putnummer	B601		
Bovenkant putdeksel		t.o.v. N.A.P.	m+
Binnen onderkant buis		t.o.v. N.A.P.	m+