




Afd. Openbare Werken

Woonkern : Gieten
Straatnaam : De Zaalsteden
Huisnr : 13
Opname datum :

Rioolrevisie

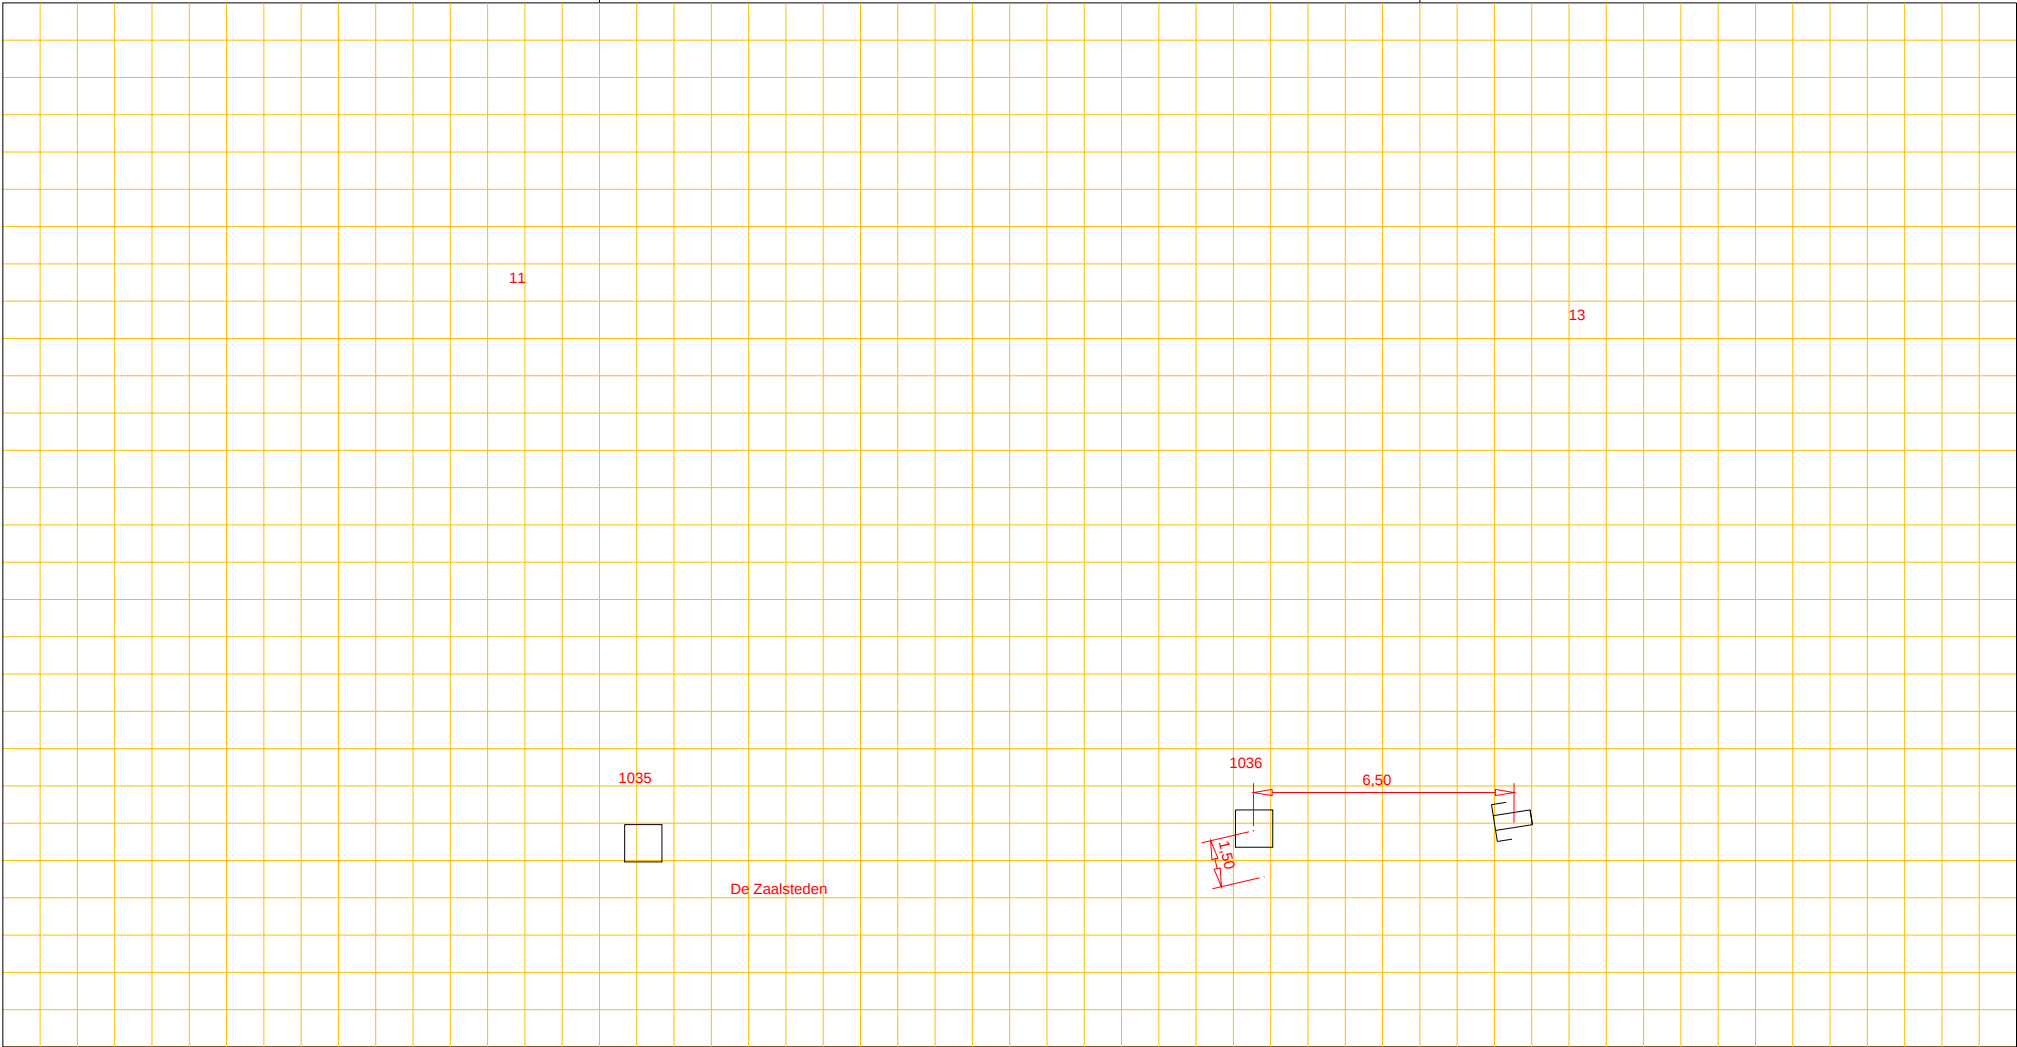

Putnummer 1036
Bovenkant putdeksel t.o.v. N.A.P. 19,56+ m+
Binnen onderkant buis t.o.v. N.A.P. 18,30+ m+

Beton riool, Ø 25 cm

Putnummer 1035
Bovenkant putdeksel t.o.v. N.A.P. 19,50+ m+
Binnen onderkant buis t.o.v. N.A.P. 18,20+ m+