




Afd. Openbare Werken

Woonkern : Gieten
Straatnaam : Woerdakkers
Huisnr : 25
Opname datum : -

Rioolrevisie

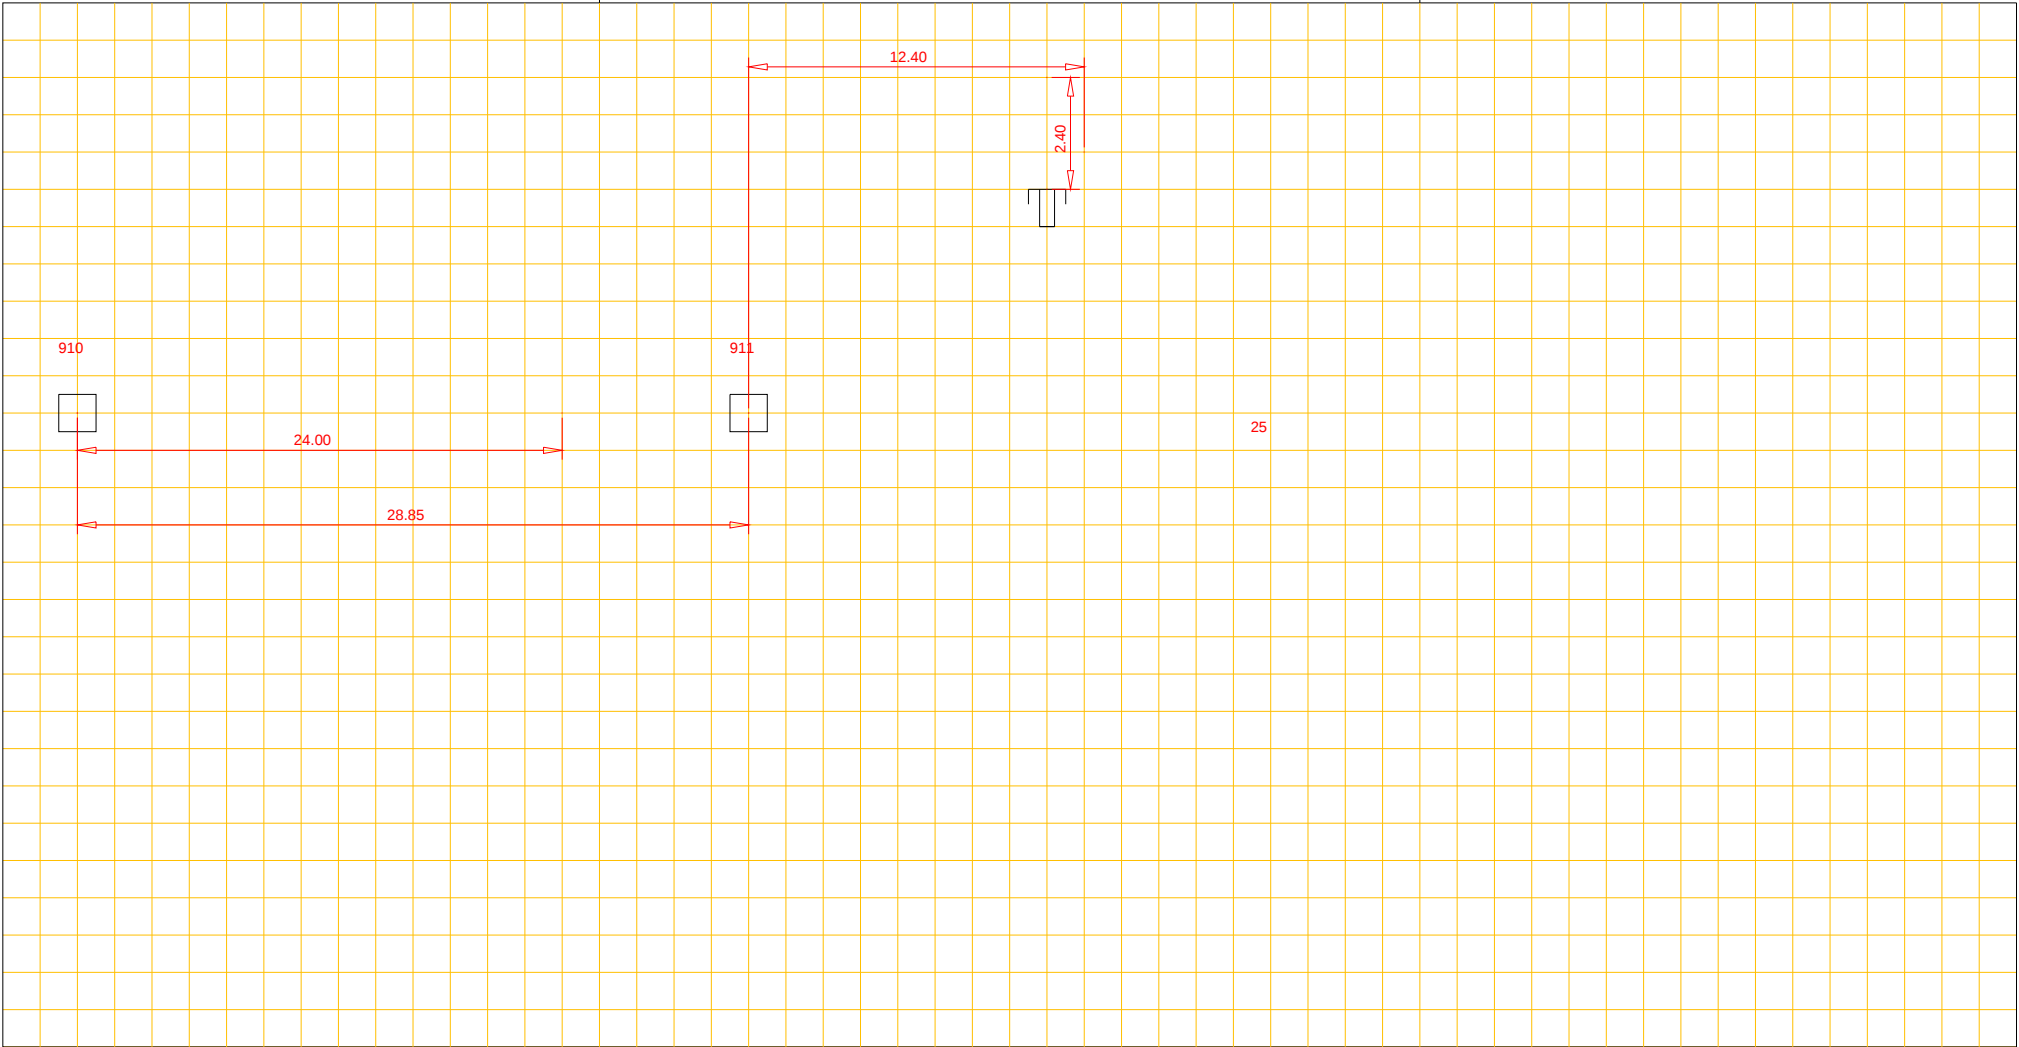

Putnummer	911
Bovenkant putdeksel	t.o.v. N.A.P. 19.60+ m+
Binnen onderkant buis	t.o.v. N.A.P. 18.25+ m+

Beton riool, Ø 30 cm

Putnummer	910
Bovenkant putdeksel	t.o.v. N.A.P. 19.60+ m+
Binnen onderkant buis	t.o.v. N.A.P. 18.15+ m+