




Afd. Openbare Werken

Woonkern : Rolde
Straatnaam : Gieterstraat
Huisnr : 5
Opname datum : 5-1-2005

Rioolrevisie

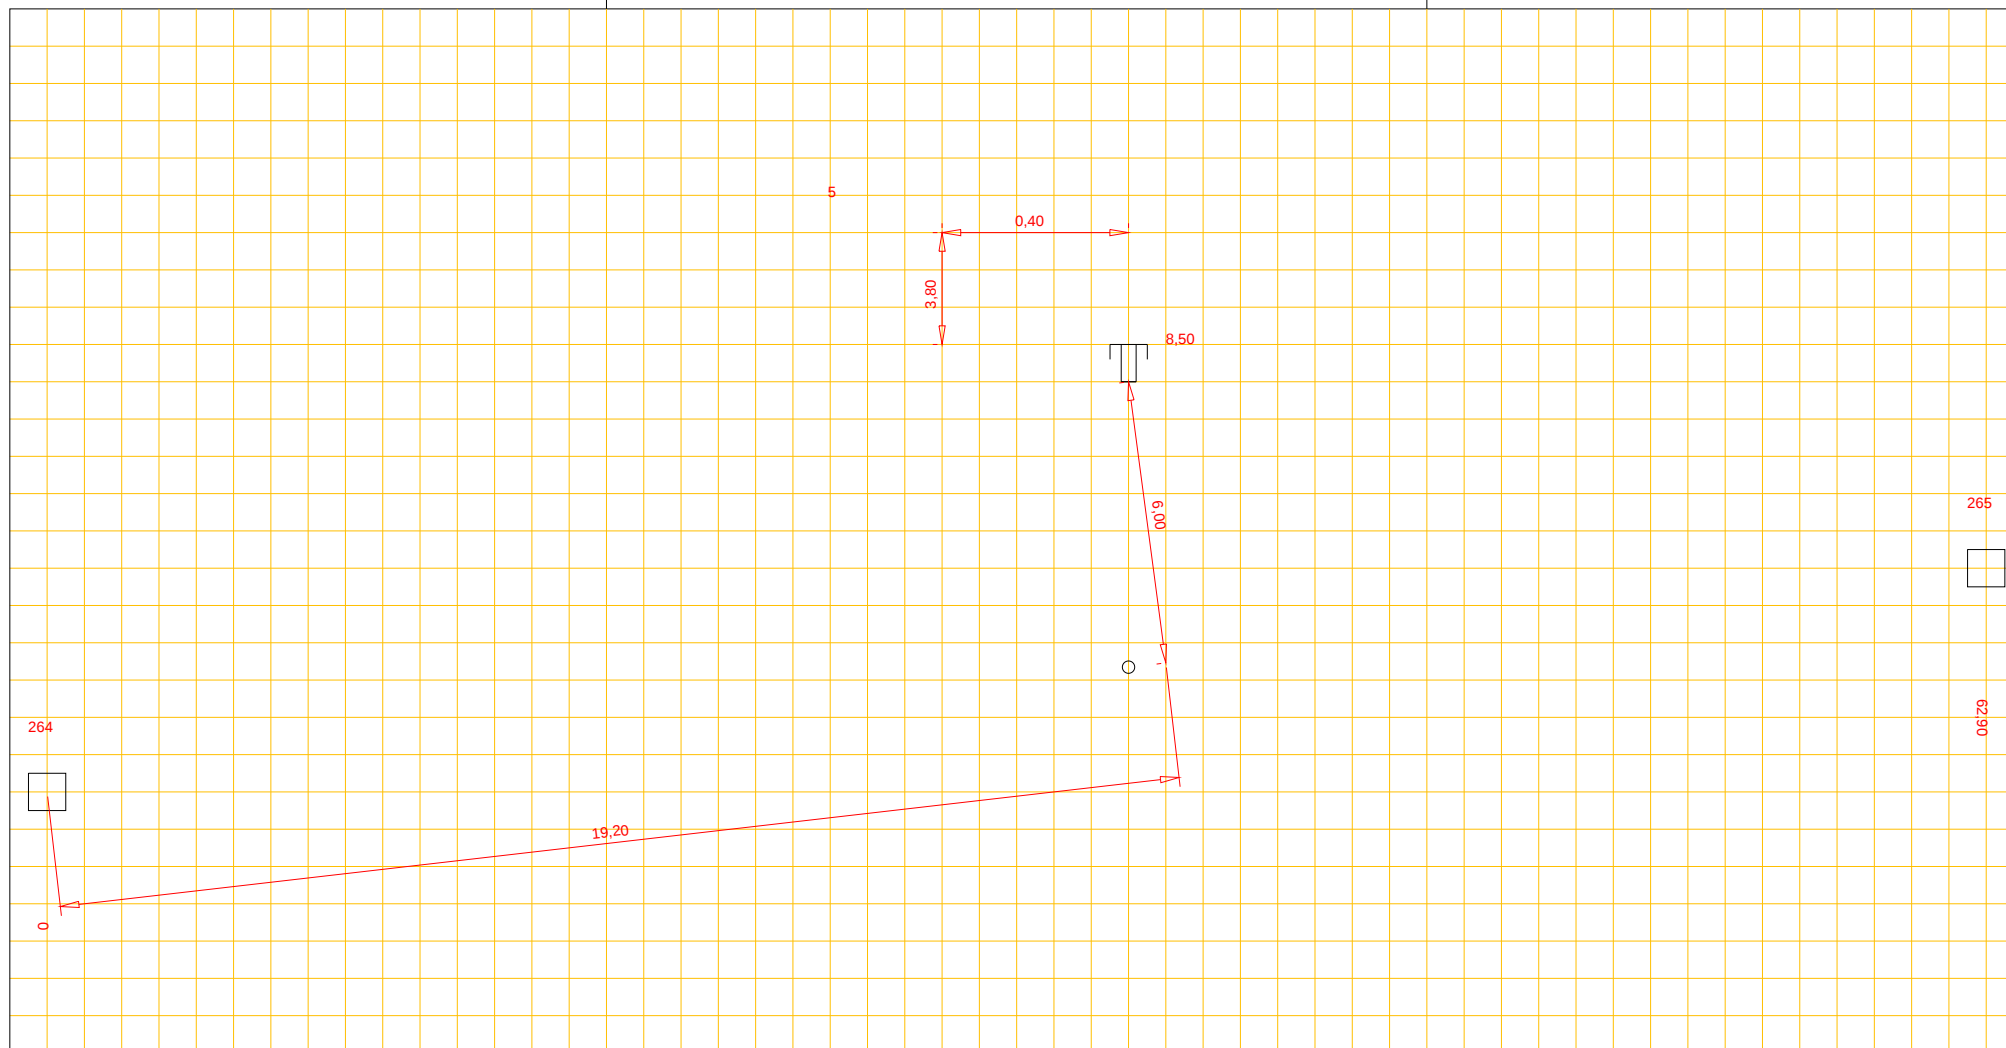

Putnummer	264
Bovenkant putdeksel	t.o.v. N.A.P. 13,89 m+
Binnen onderkant buis	t.o.v. N.A.P. 11,44 m+

beton riool, Ø 80 cm

Putnummer	265
Bovenkant putdeksel	t.o.v. N.A.P. 14,07 m+
Binnen onderkant buis	t.o.v. N.A.P. 10,98 m+