




Afd. Openbare Werken

Woonkern : Gasselte
Straatnaam : Stuifzandlaan
Huisnr : 5-7
Opname datum : 07-01-2008

Rioolrevisie

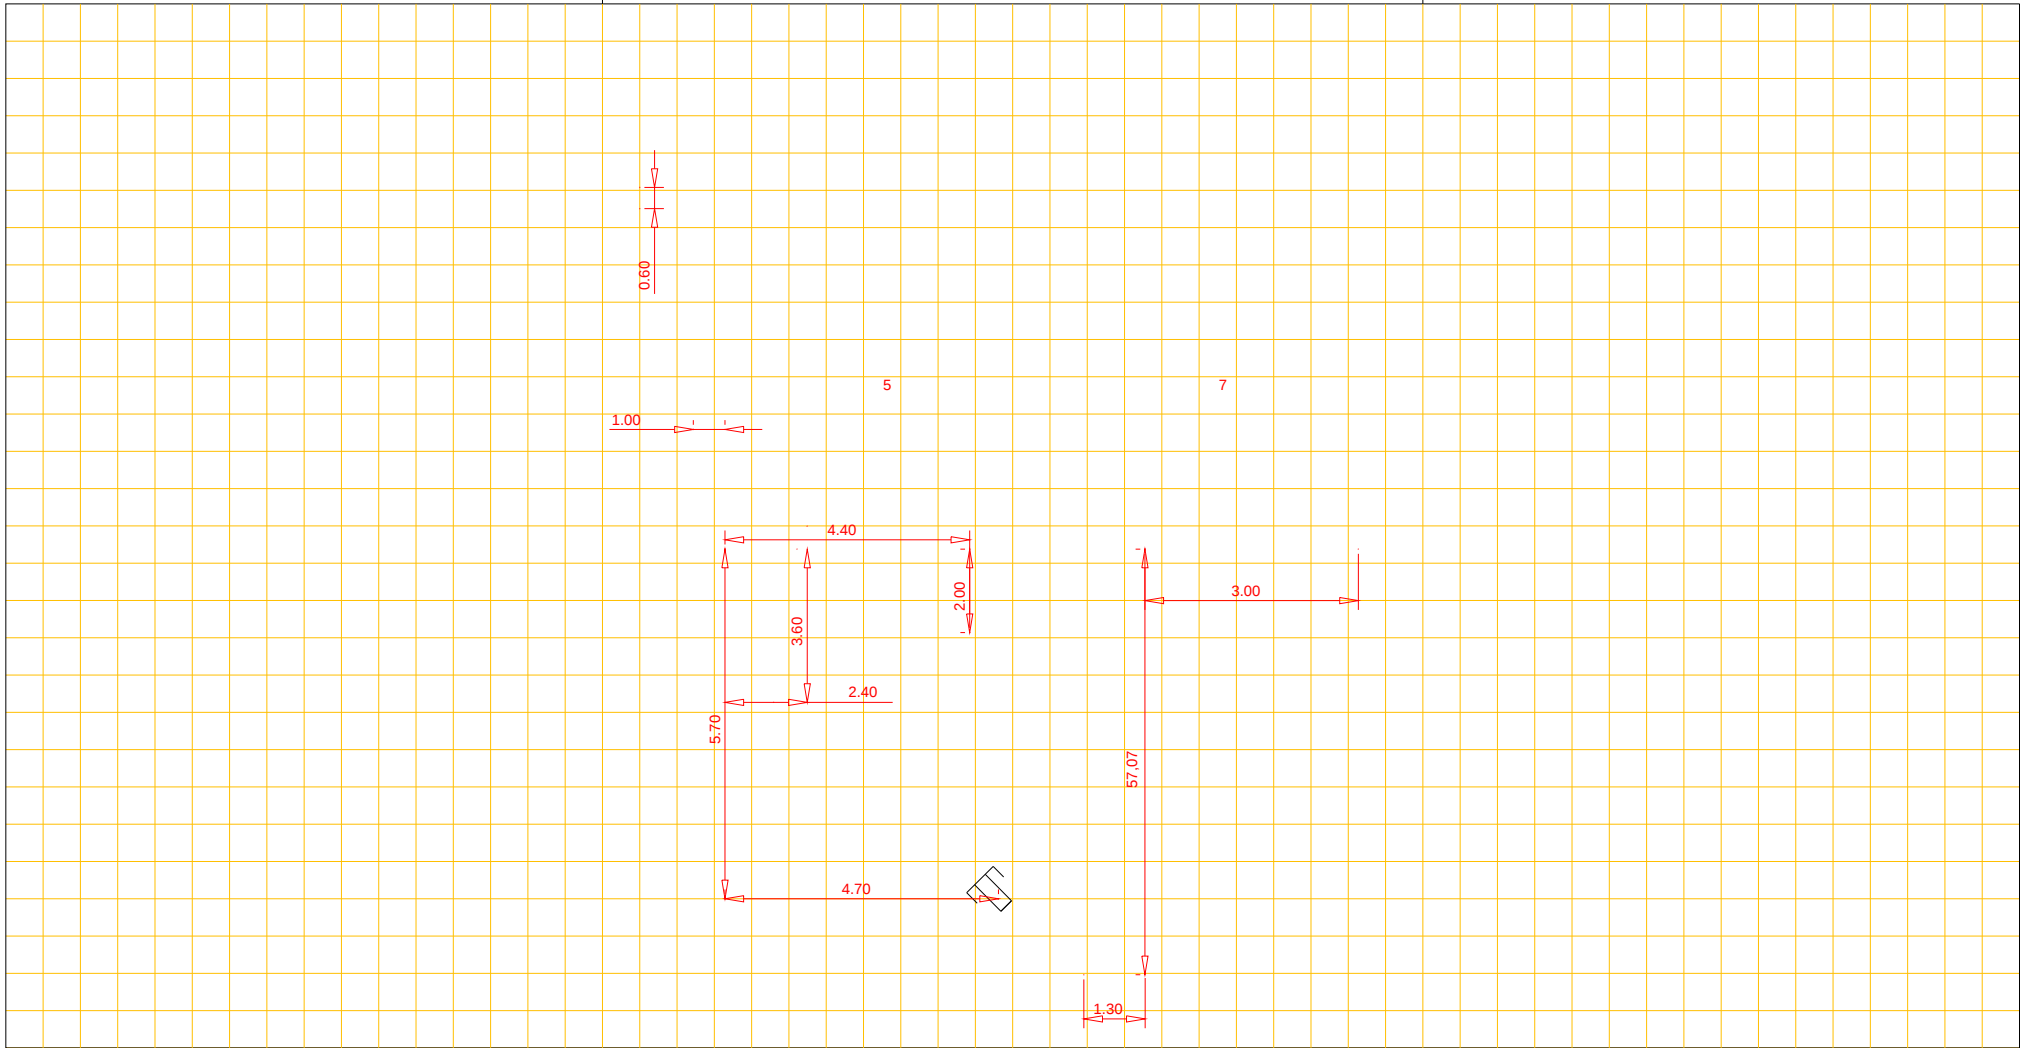

Putnummer			Putnummer		
Bovenkant putdeksel	t.o.v. N.A.P.	m+	Bovenkant putdeksel	t.o.v. N.A.P.	m+
Binnen onderkant buis	t.o.v. N.A.P.	m+	Binnen onderkant buis	t.o.v. N.A.P.	m+

riool, Ø cm