




Afd. Openbare Werken

Woonkern : Gieten
Straatnaam : Boddeveld
Huisnr : 16
Opname datum :

Rioolrevisie

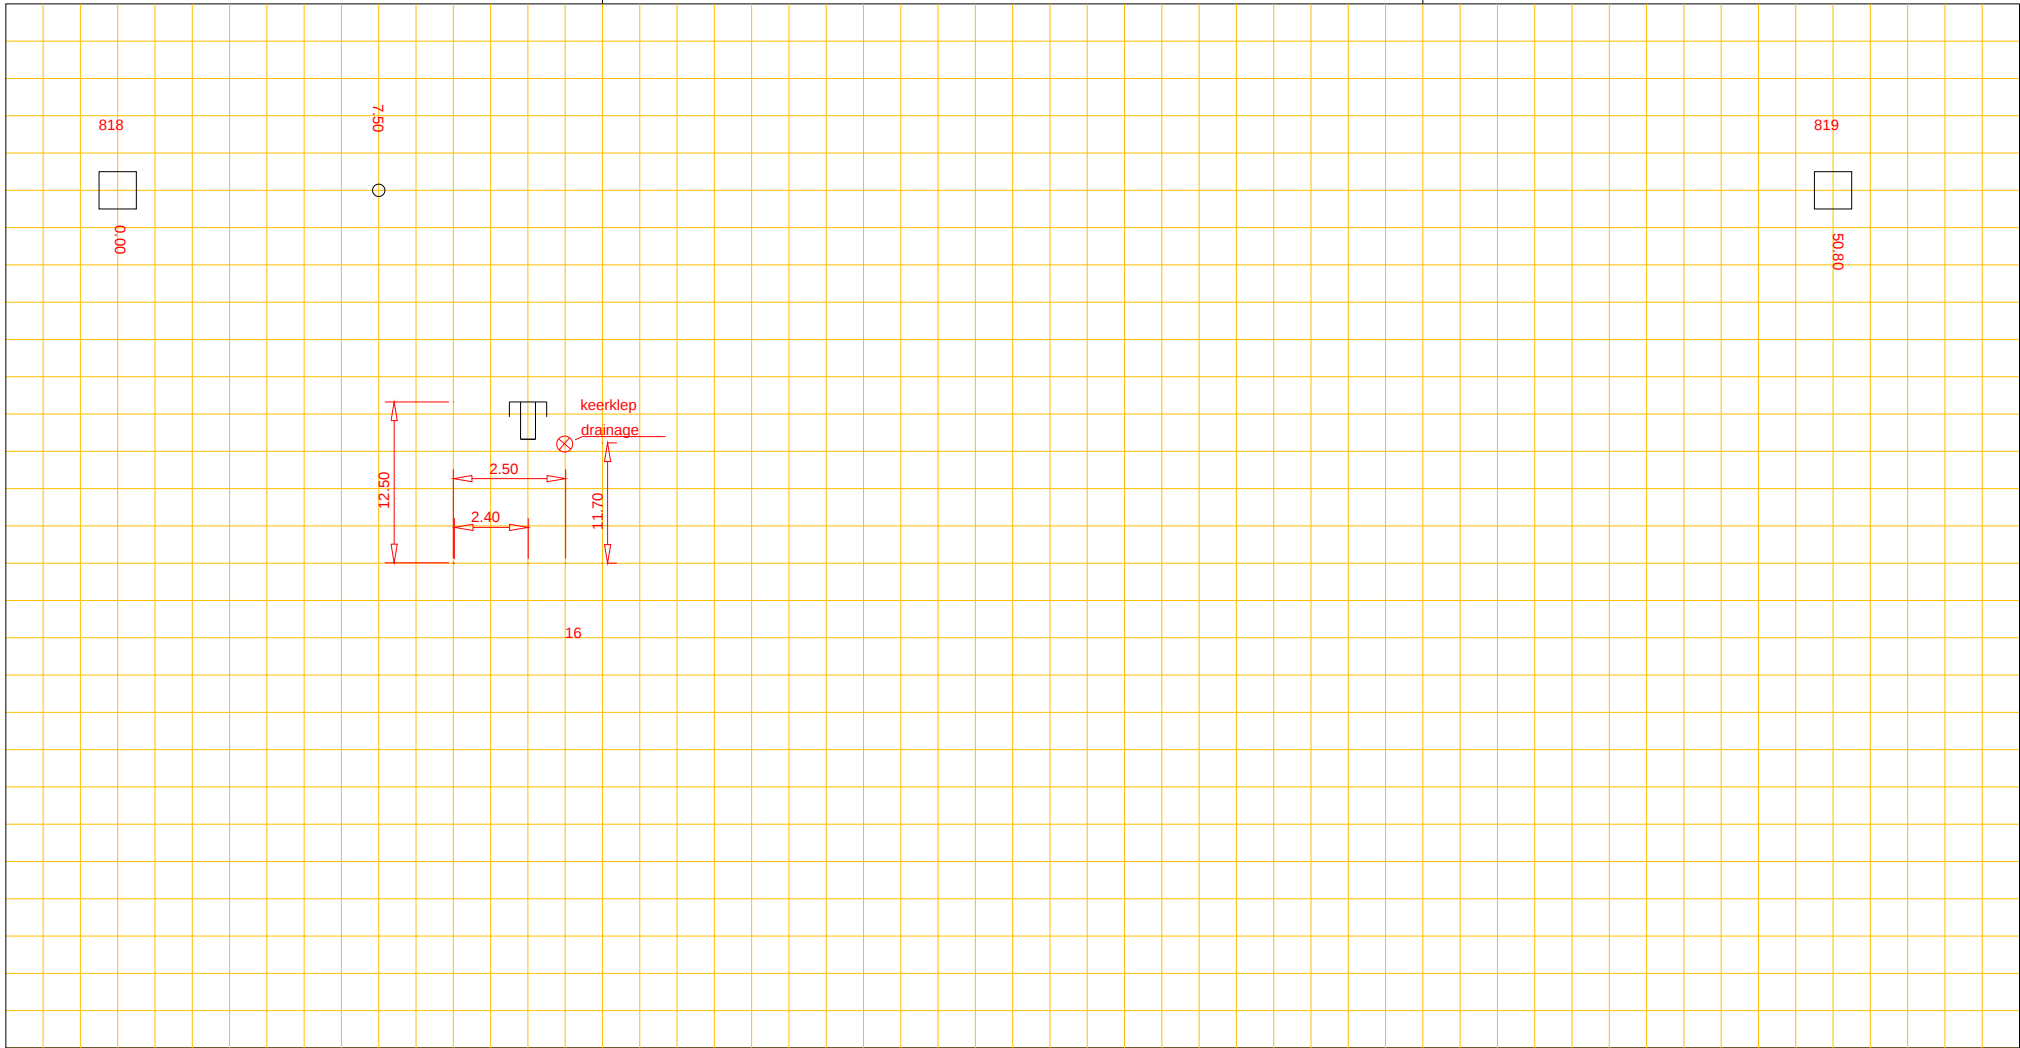

Putnummer 818
Bovenkant putdeksel t.o.v. N.A.P. m+
Binnen onderkant buis t.o.v. N.A.P. m+

pvc riool, Ø 315 cm

Putnummer 819
Bovenkant putdeksel t.o.v. N.A.P. m+
Binnen onderkant buis t.o.v. N.A.P. m+