


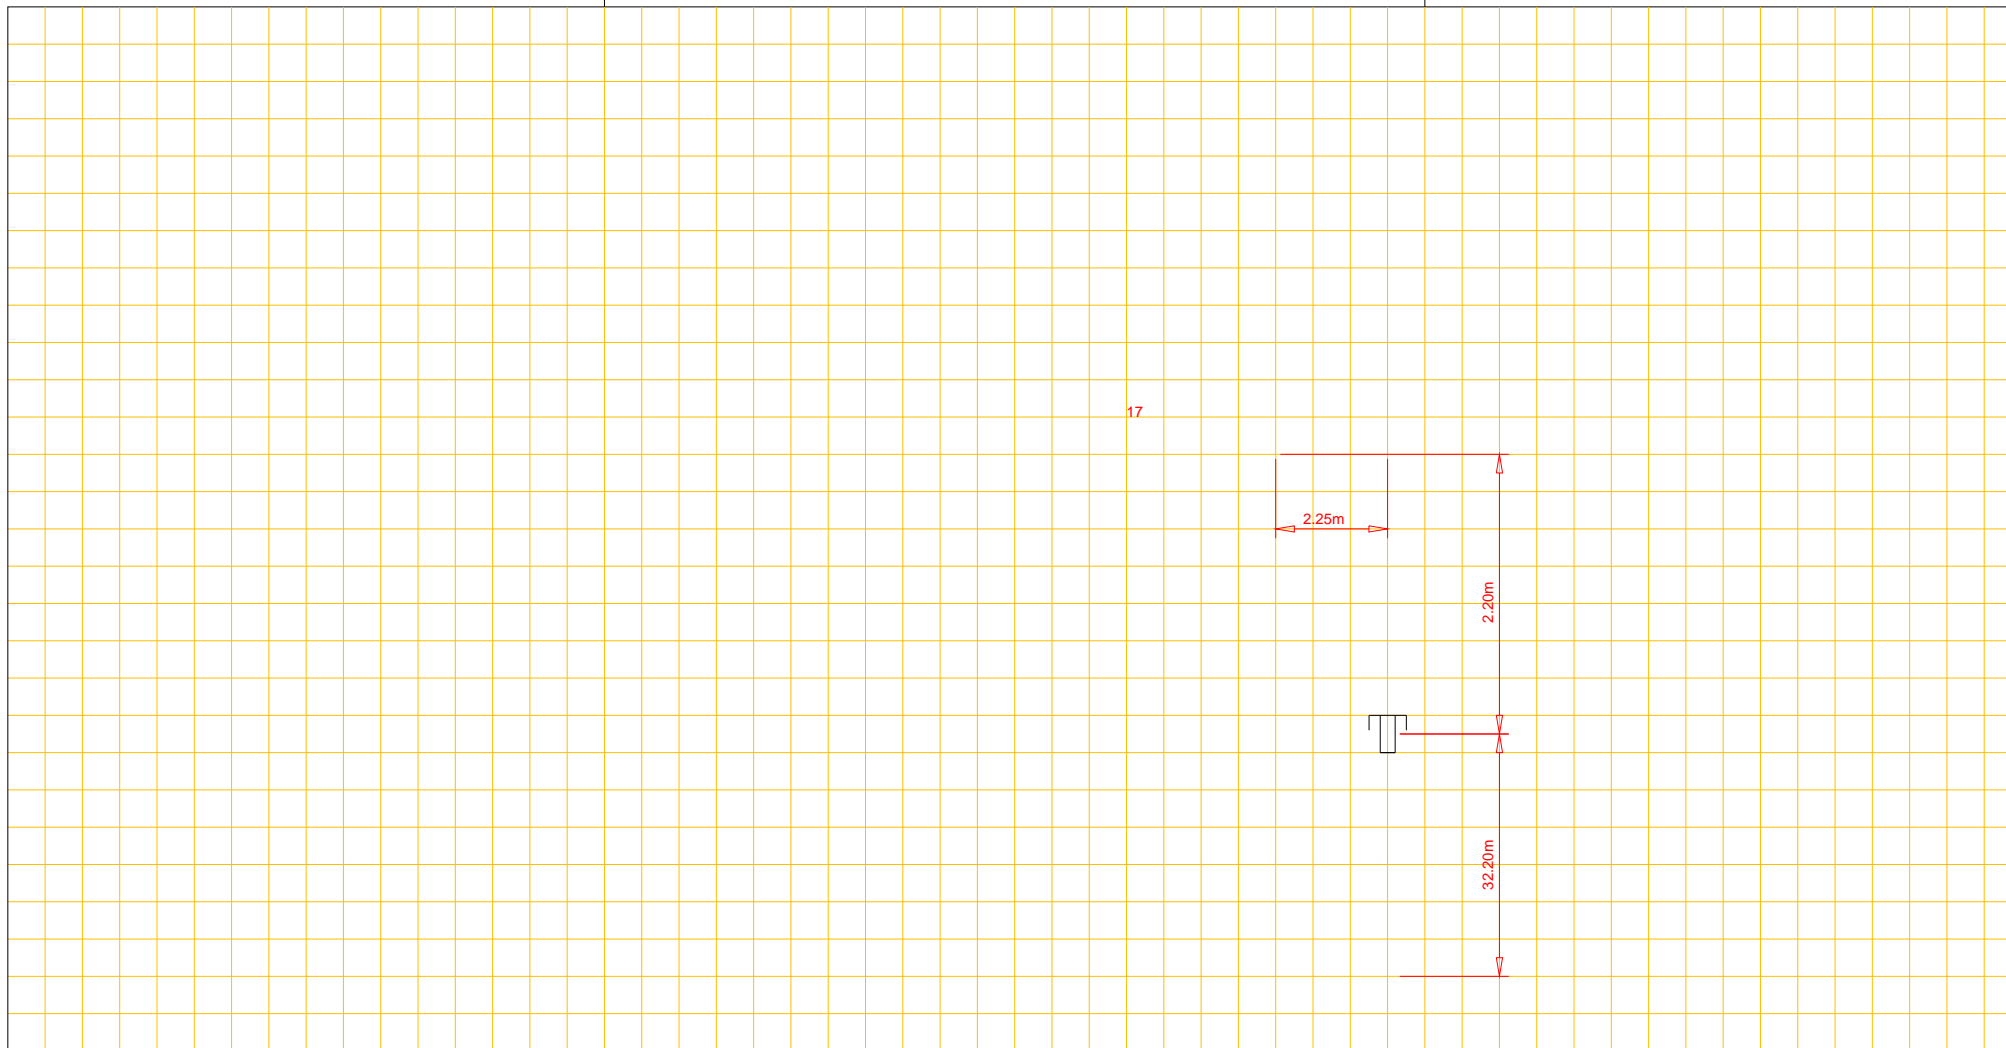

Afd. Openbare Werken

Woonkern : ANLOO
Straatnaam : Brinkstraat
Huisnr : 17
Opname datum :

Rioolrevisie



Putnummer 25
Bovenkant putdeksel t.o.v. N.A.P. m+
Binnen onderkant buis t.o.v. N.A.P. m+

riool, Ø cm

Putnummer 26
Bovenkant putdeksel t.o.v. N.A.P. m+
Binnen onderkant buis t.o.v. N.A.P. m+