




Afd. Openbare Werken

Woonkern : EEXT
Straatnaam : Dwarsakkers
Huisnr : 15
Opname datum : 16 april 1980

Rioolrevisie

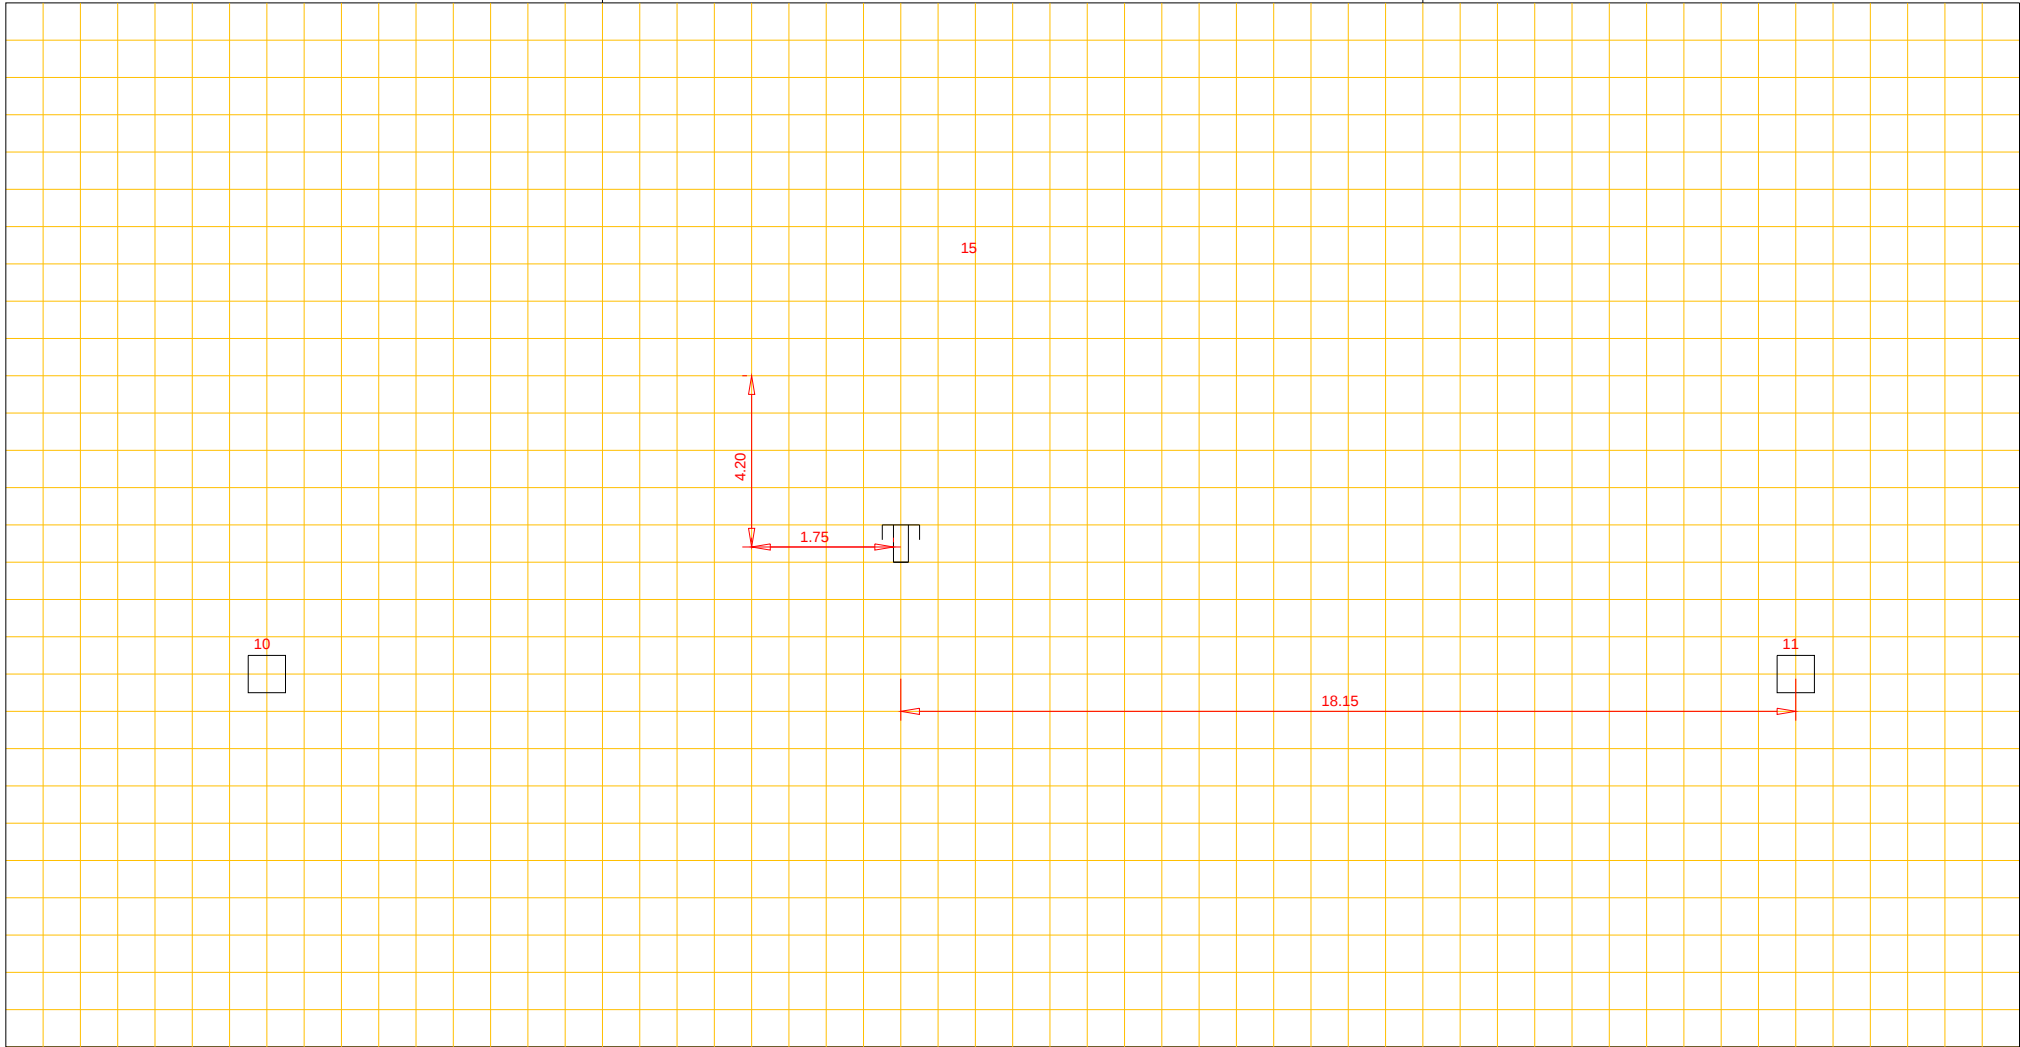

Putnummer		
Bovenkant putdeksel	t.o.v. N.A.P.	m+
Binnen onderkant buis	t.o.v. N.A.P.	m+

riool, Ø cm

Putnummer		
Bovenkant putdeksel	t.o.v. N.A.P.	m+
Binnen onderkant buis	t.o.v. N.A.P.	m+