




Afd. Openbare Werken

Woonkern : Gieten
Straatnaam : Hees
Huisnr : 29
Opname datum :

Rioolrevisie

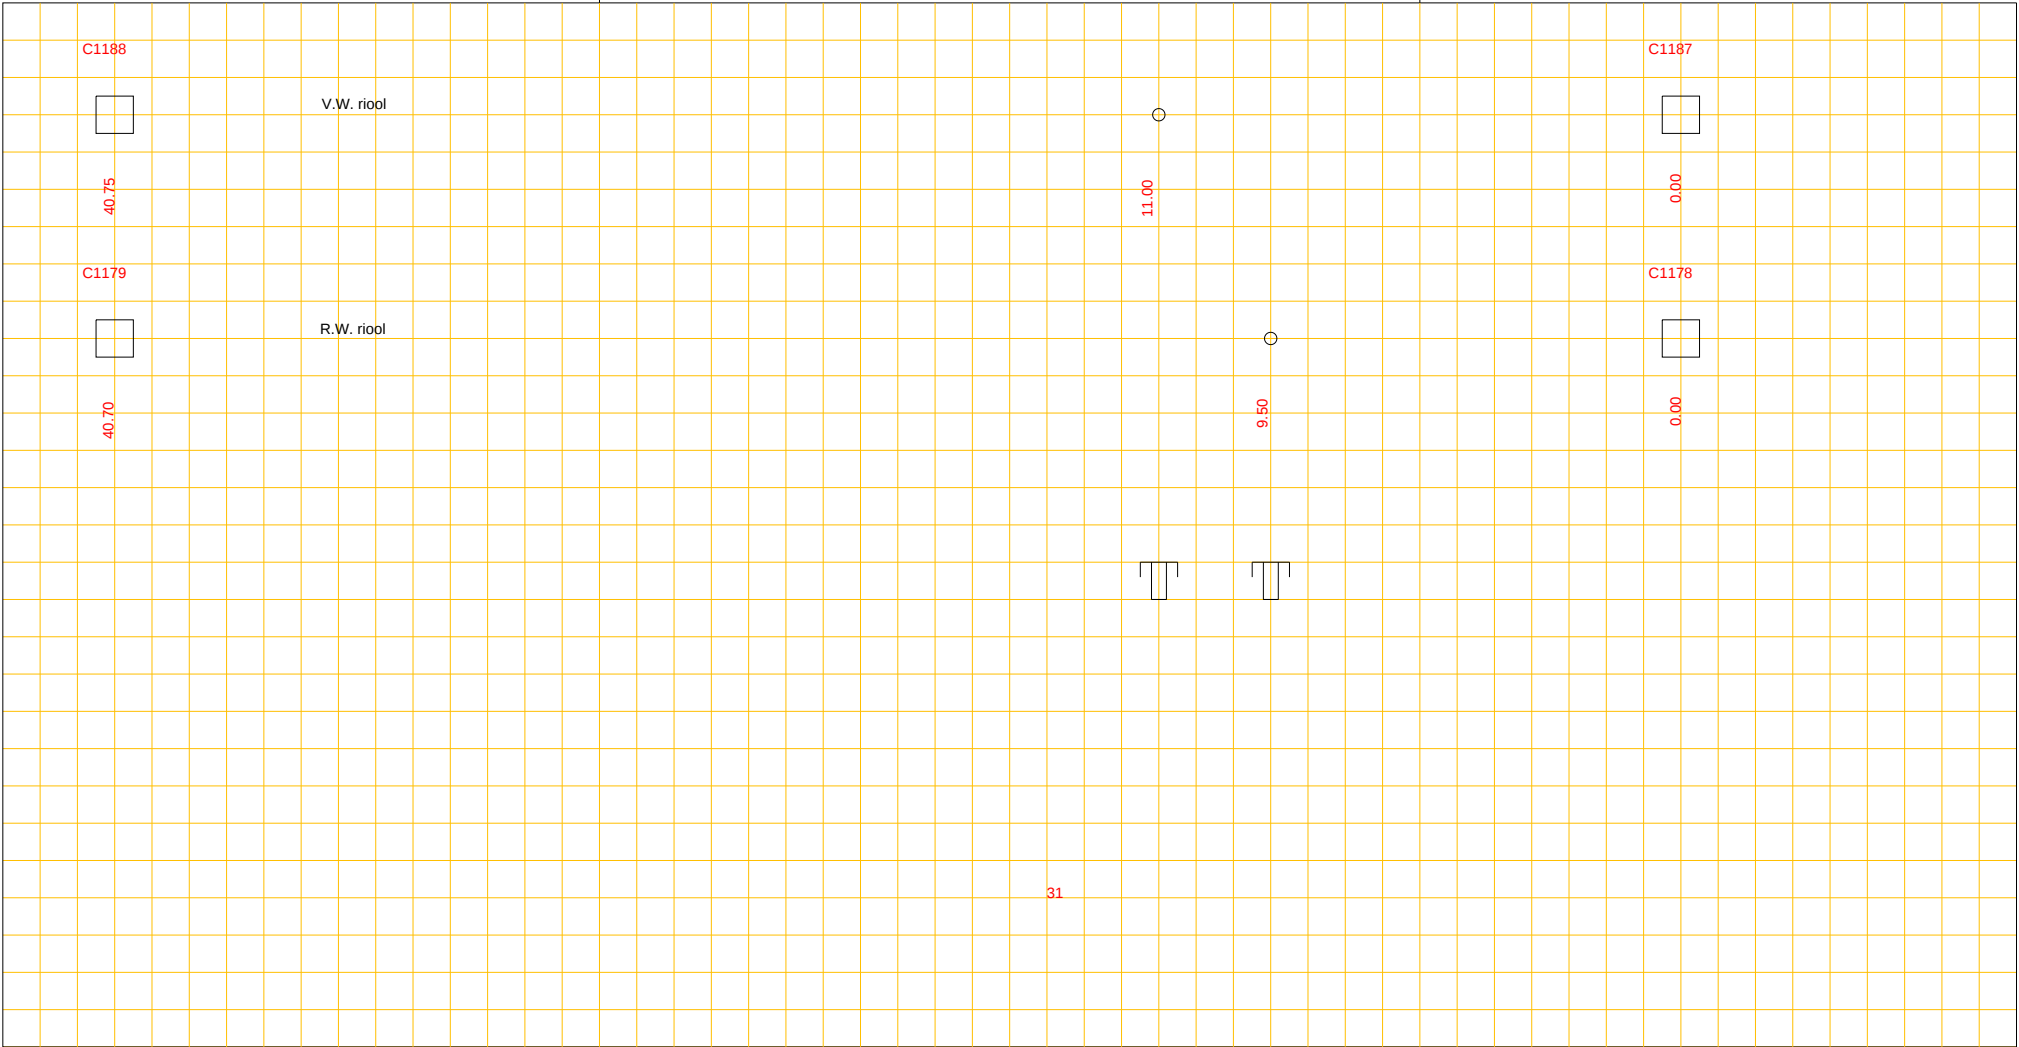

Putnummer C1188
Bovenkant putdeksel t.o.v. N.A.P. m+
Binnen onderkant buis t.o.v. N.A.P. m+

pvc riol, Ø 250 cm

Putnummer C1187
Bovenkant putdeksel t.o.v. N.A.P. m+
Binnen onderkant buis t.o.v. N.A.P. m+