




Afd. Openbare Werken

Woonkern : Rolde
Straatnaam : Goorspake
Huisnr : 1, 3, 5, 7
Opname datum : 19-02-1992

Rioolrevisie

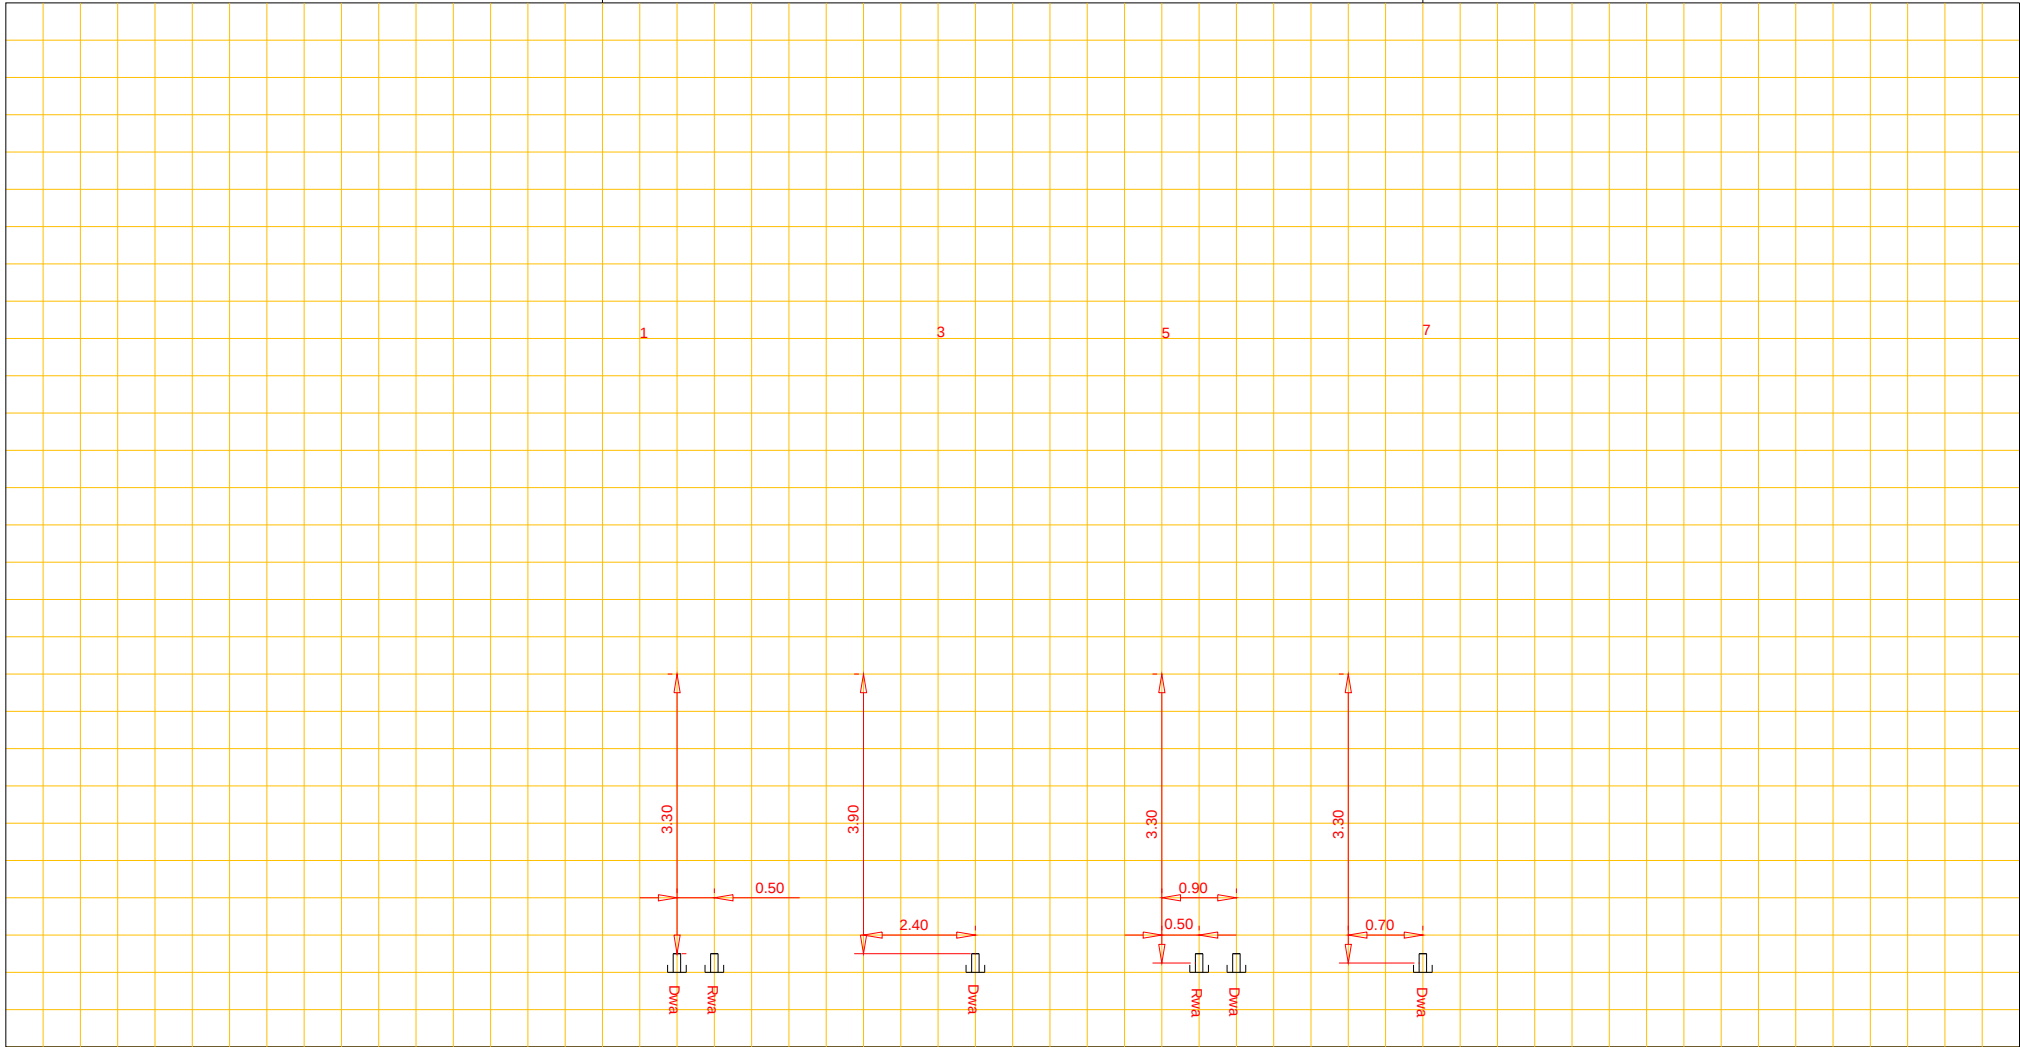

Putnummer
Bovenkant putdeksel t.o.v. N.A.P. m+
Binnen onderkant buis t.o.v. N.A.P. m+

riool, Ø cm

Putnummer
Bovenkant putdeksel t.o.v. N.A.P. m+
Binnen onderkant buis t.o.v. N.A.P. m+