




Afd. Openbare Werken

Woonkern : Gieten
Straatnaam : Heetkamp
Huisnr : 20
Opname datum :

Rioolrevisie

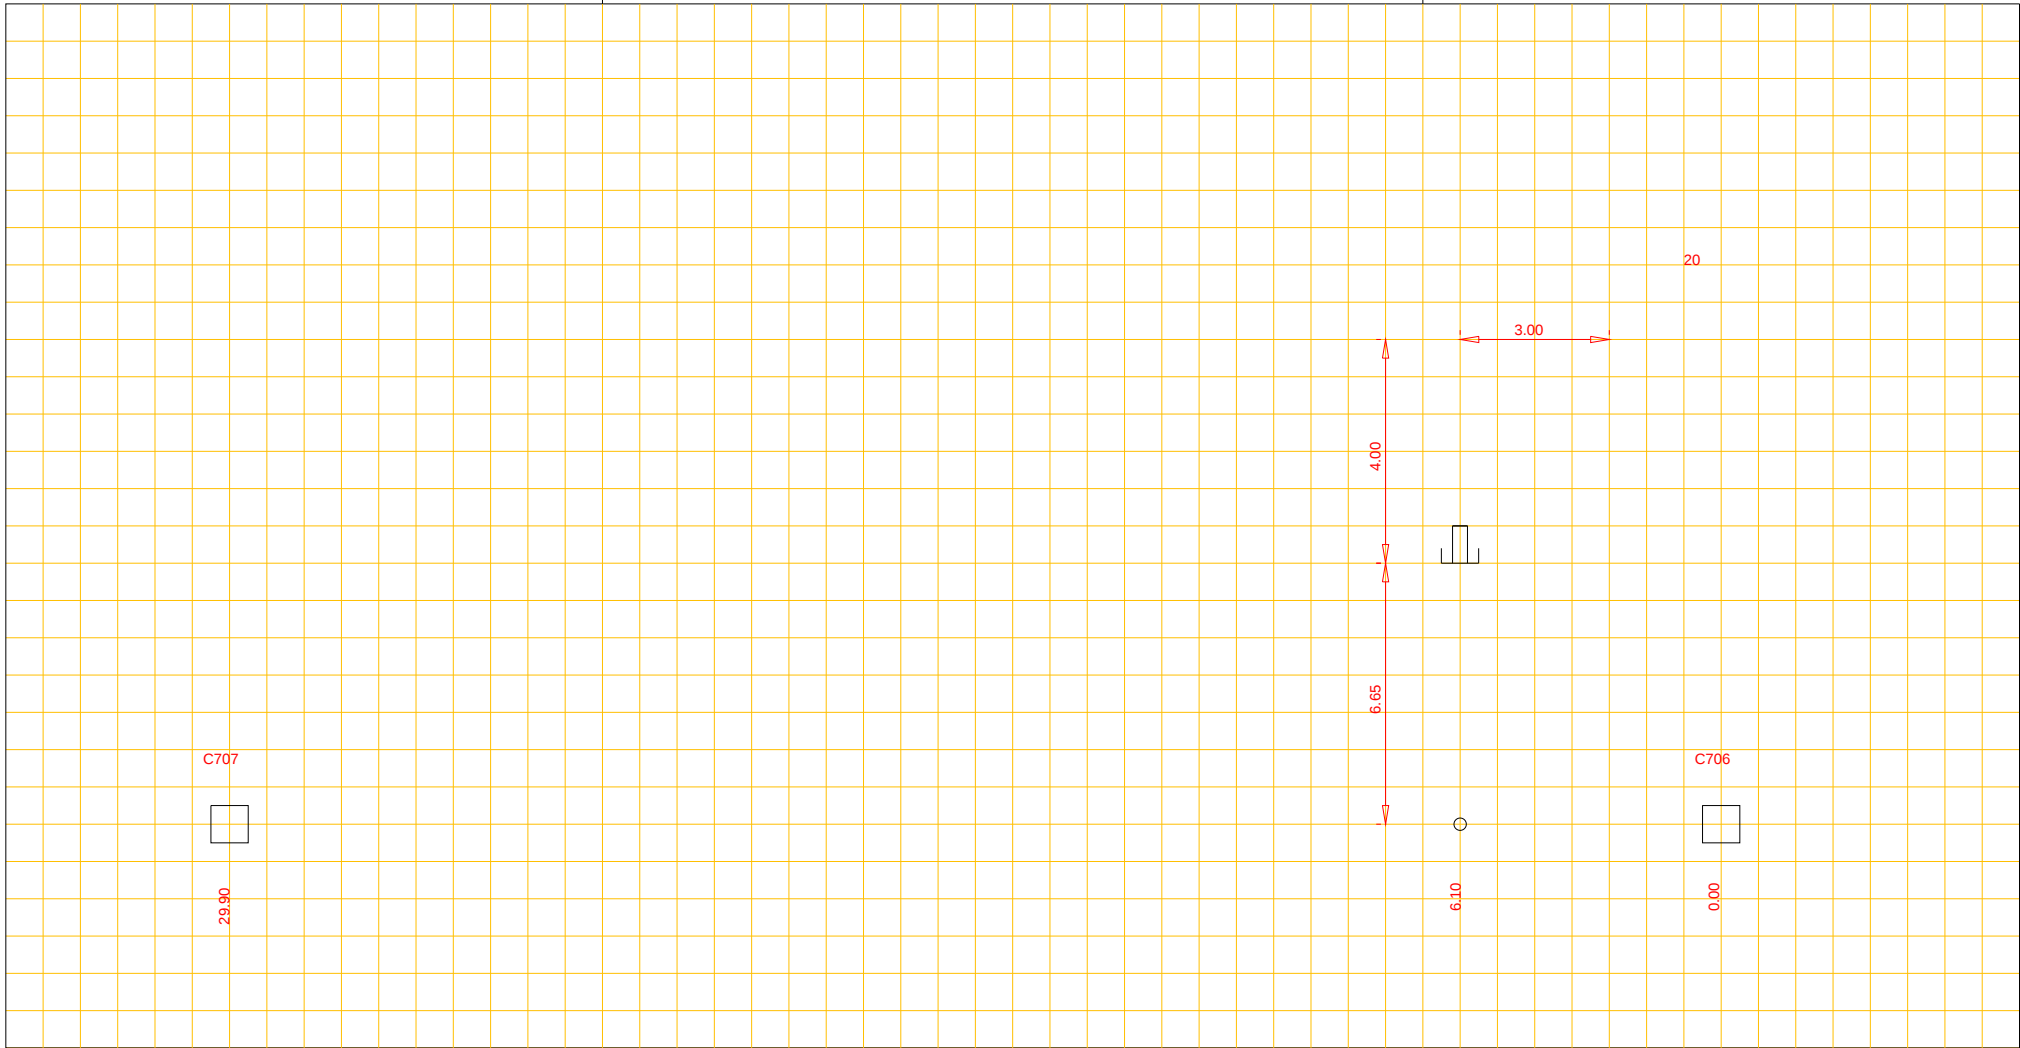

Putnummer C707
Bovenkant putdeksel t.o.v. N.A.P. m+
Binnen onderkant buis t.o.v. N.A.P. m+

beton riool, Ø 600 cm

Putnummer C706
Bovenkant putdeksel t.o.v. N.A.P. m+
Binnen onderkant buis t.o.v. N.A.P. m+